


北中城村 公共下水道事業 供用区域図

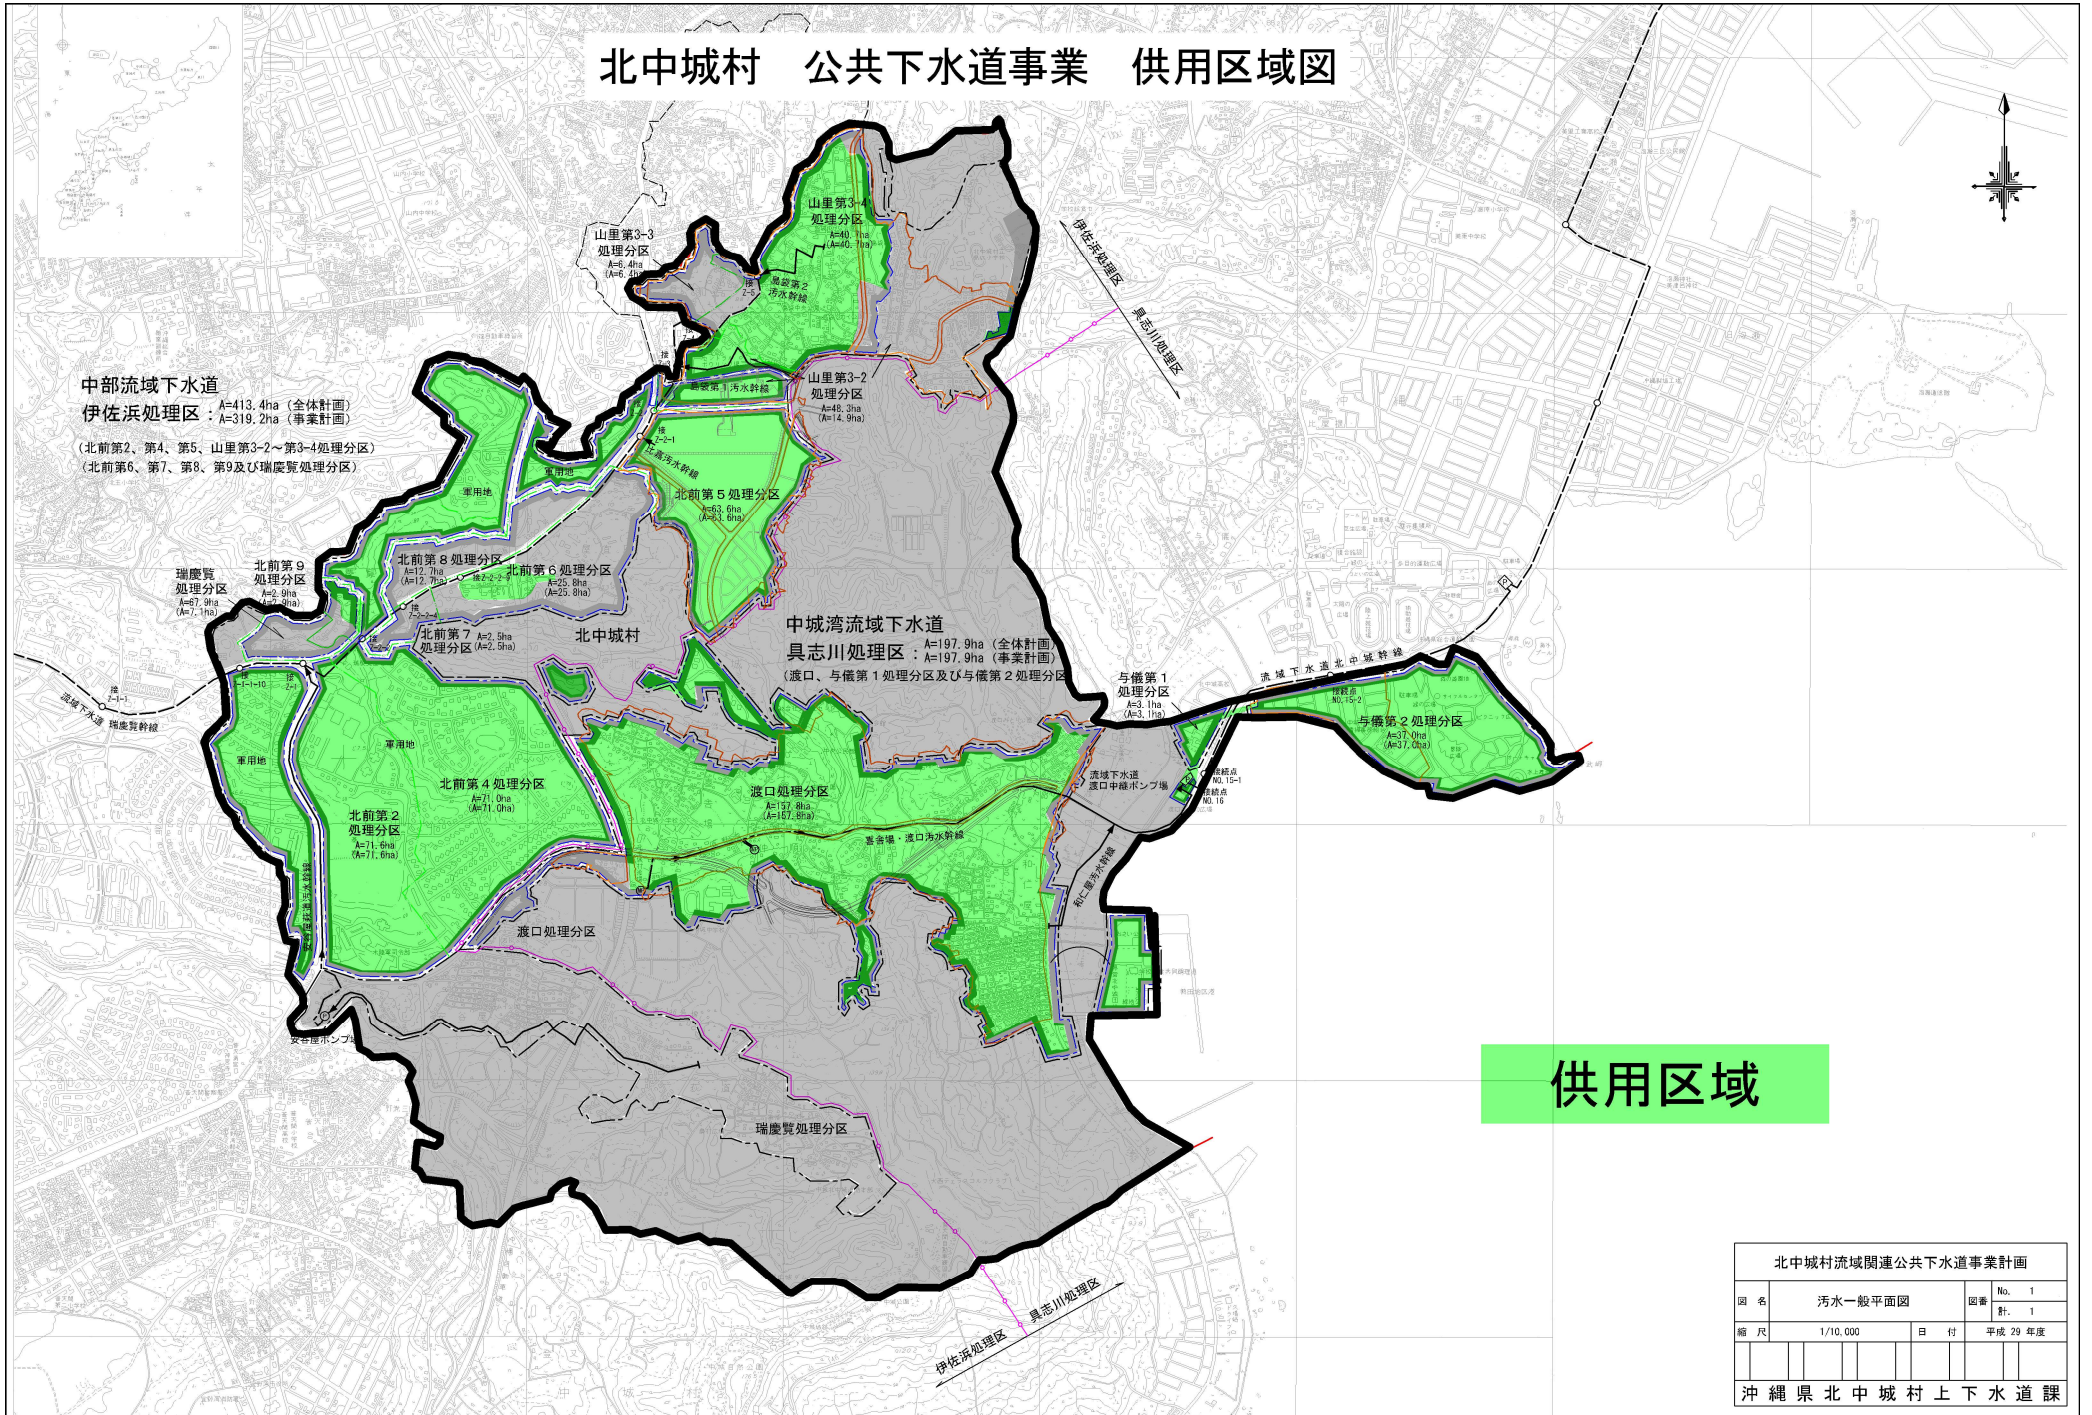

供用区域

北中城村流域間連公共下水道事業計画

図名	污水一般平面図	図番	No. 1
		冊	1
縮尺	1/10,000	日付	平成29年度
沖縄県北中城村上下水道課			