


工事名：「安谷屋根所火の神」保護対策工事

位置：「根所火の神」（安谷屋地内）


位置図

A1 S=1/2,500
A3 S=1/5,000

図面目録

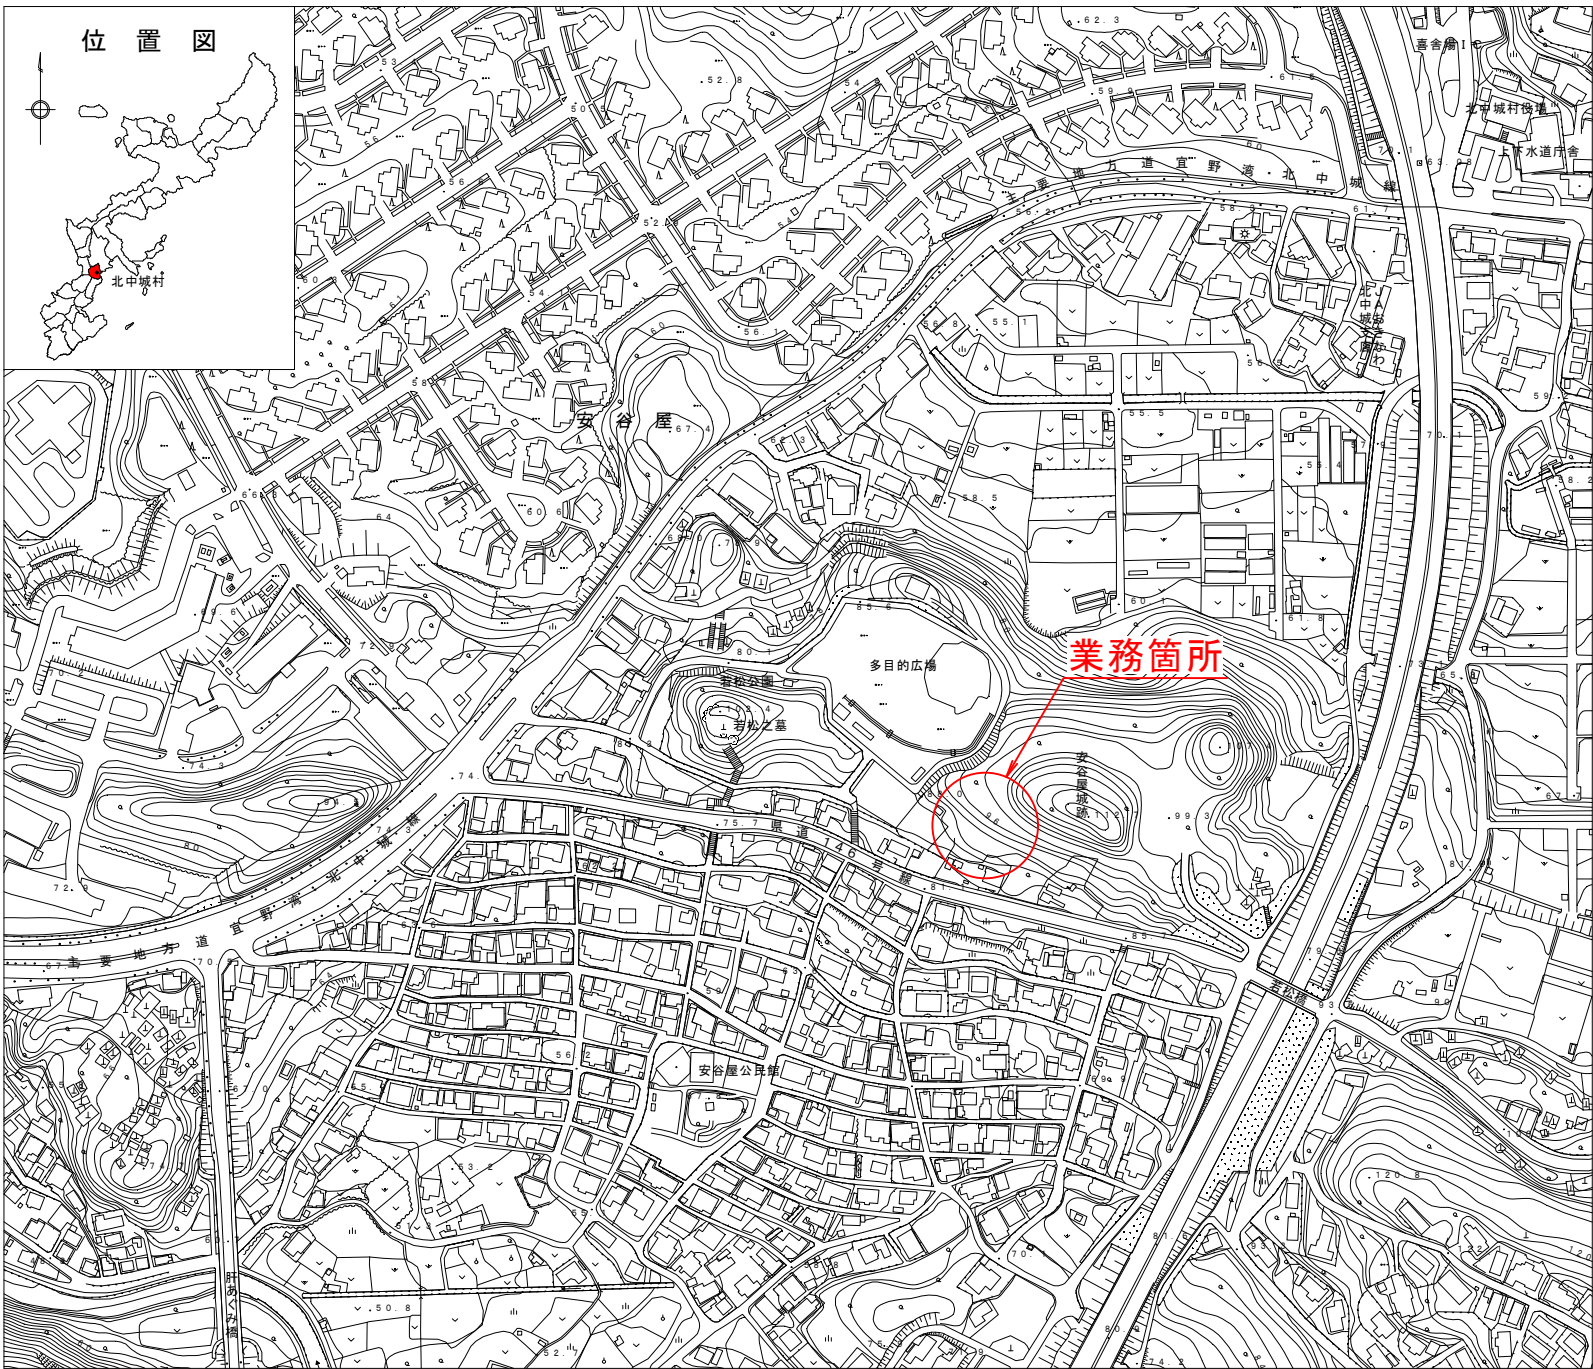

図面番号	図面名称	備考
7 - 1	位置図・目録	
7 - 2	計画平面図	
7 - 3	横断面図	
7 - 4	石積詳細図	
7 - 5	(参考) 施工計画-1	
7 - 6	(参考) 施工計画-2	
7 - 7	(参考) 施工計画-3	

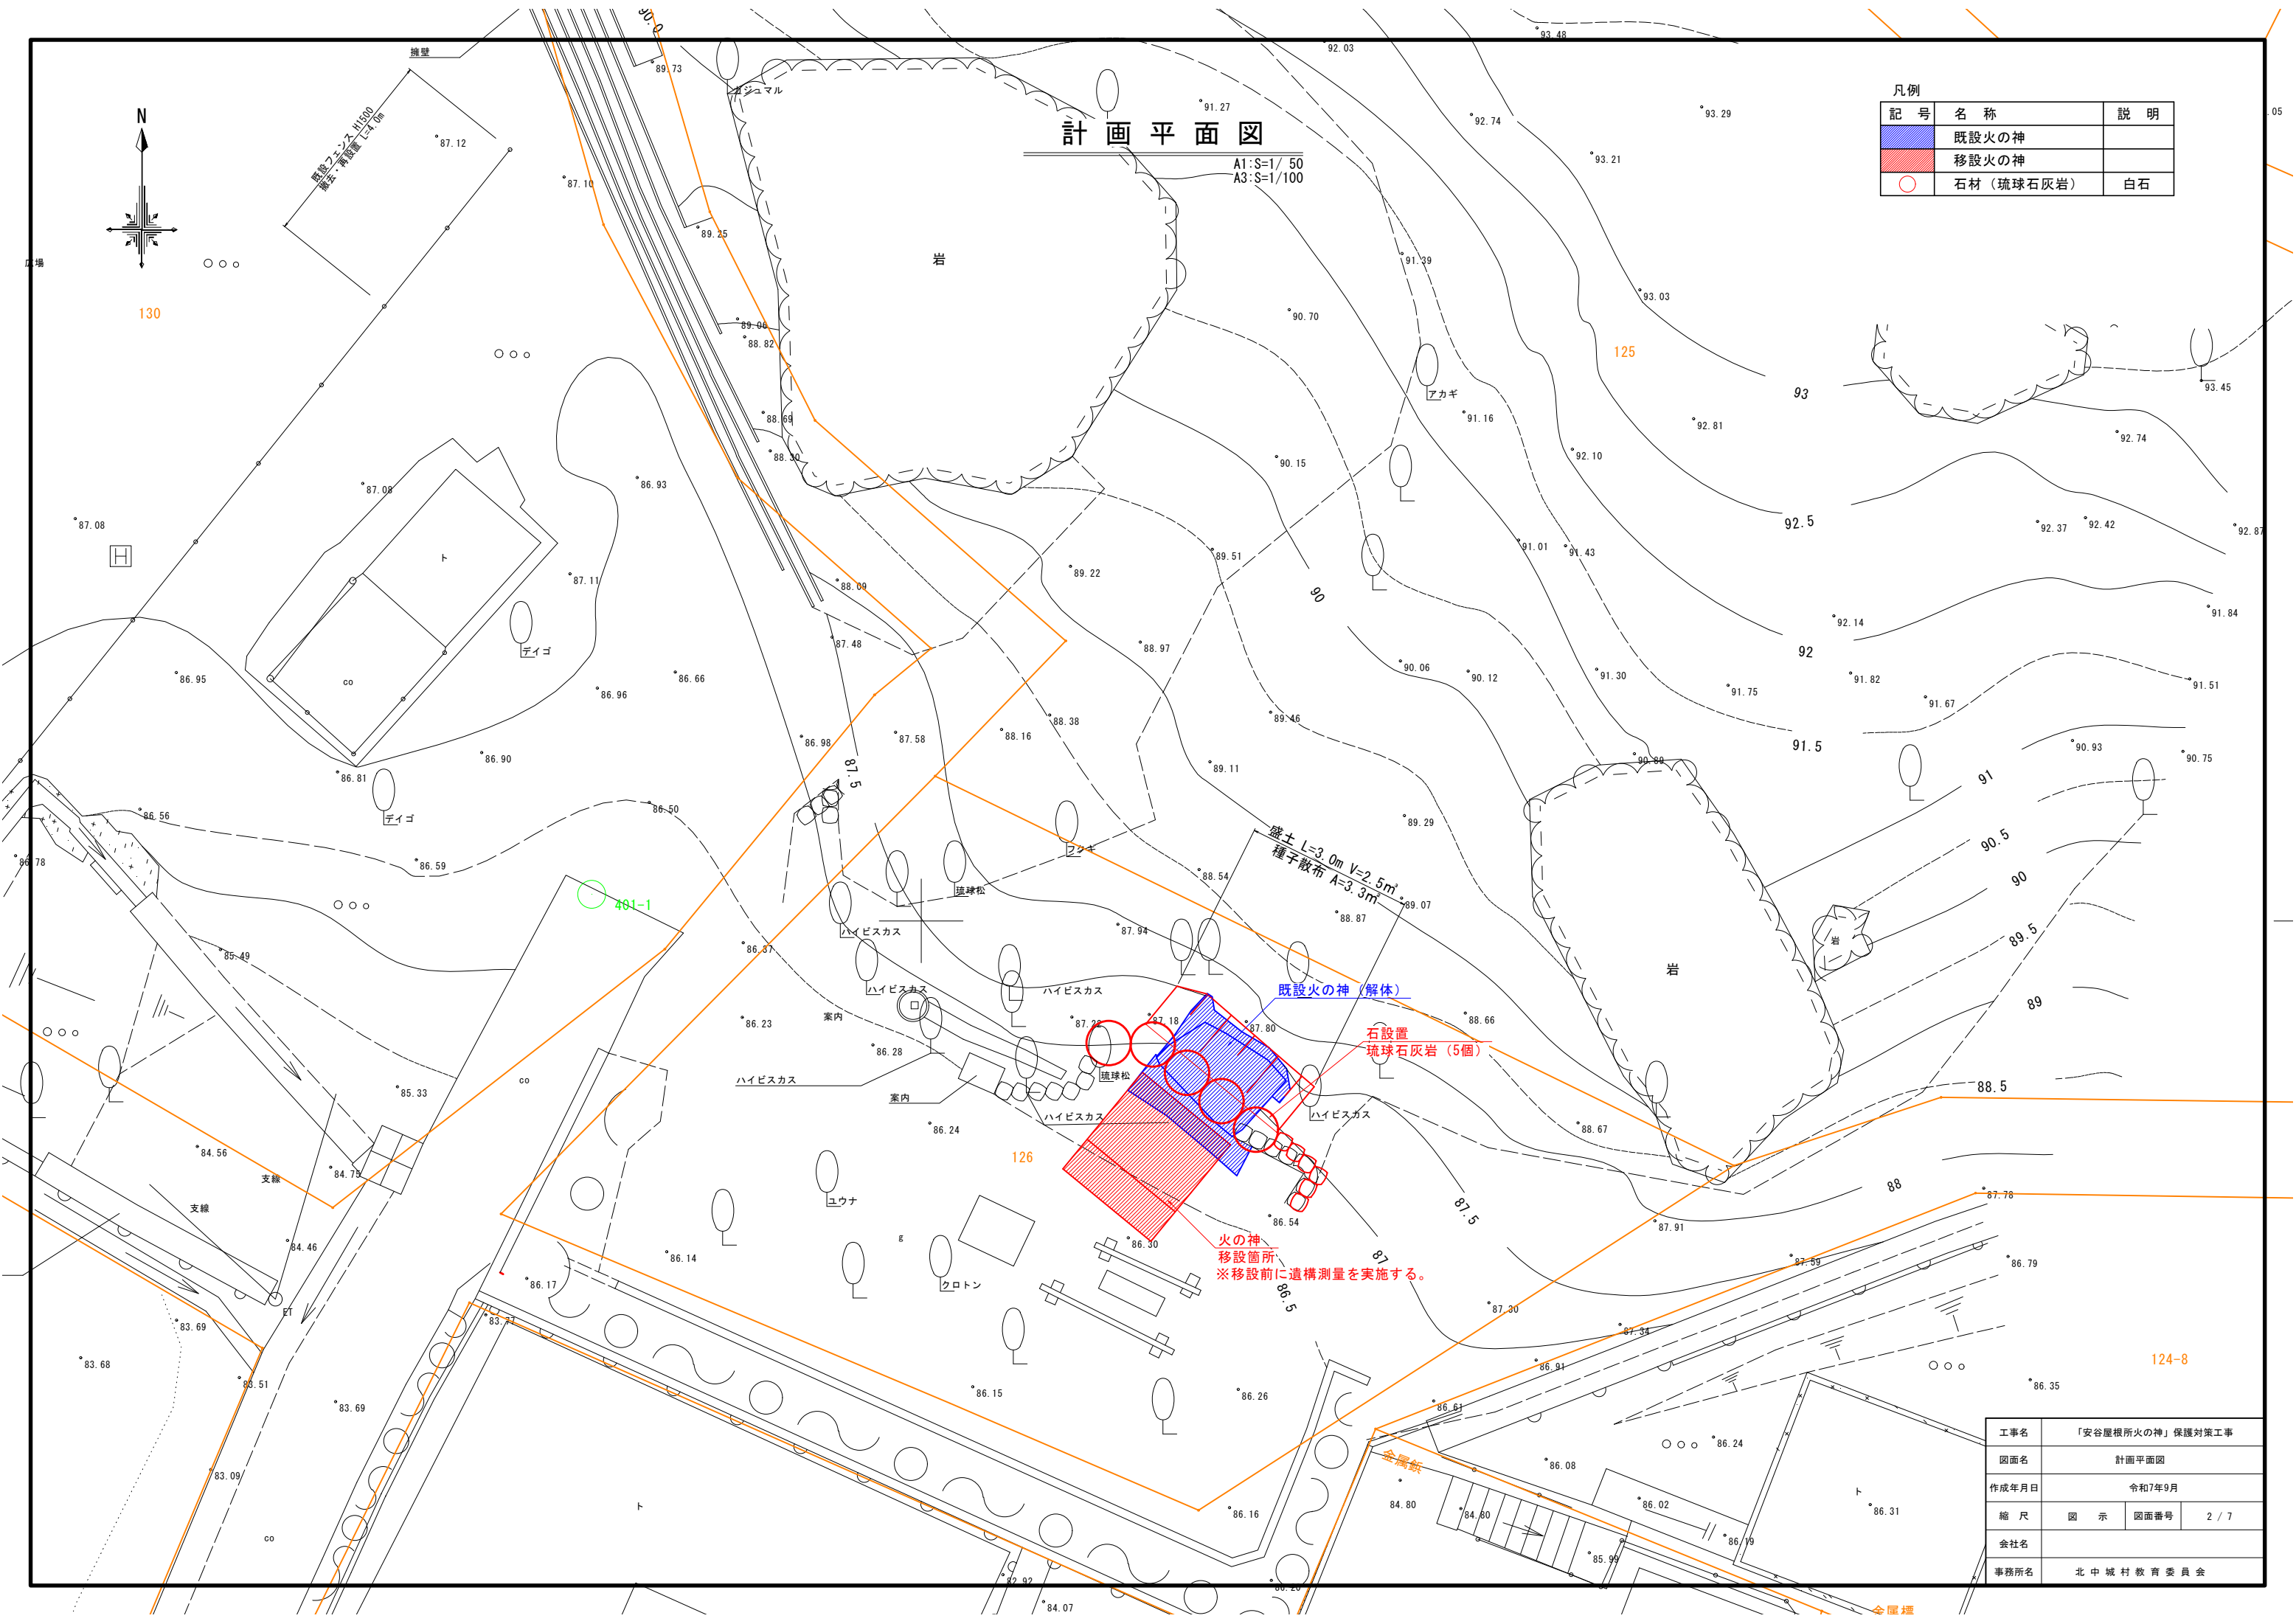

計画平面図



A1:S=1/50
A3:S=1/100

凡例		
記号	名称	説明
	既設火の神	
	移設火の神	
	石材（琉球石灰岩）	白石

工事名	「安谷屋根所火の神」保護対策工事		
図面名	計画平面図		
作成年月日	令和7年9月		
縮尺	図示	図面番号	2 / 7
会社名			
事務所名	北中城村教育委員会		

横断図

A1:S=1/100
A3:S=1/200

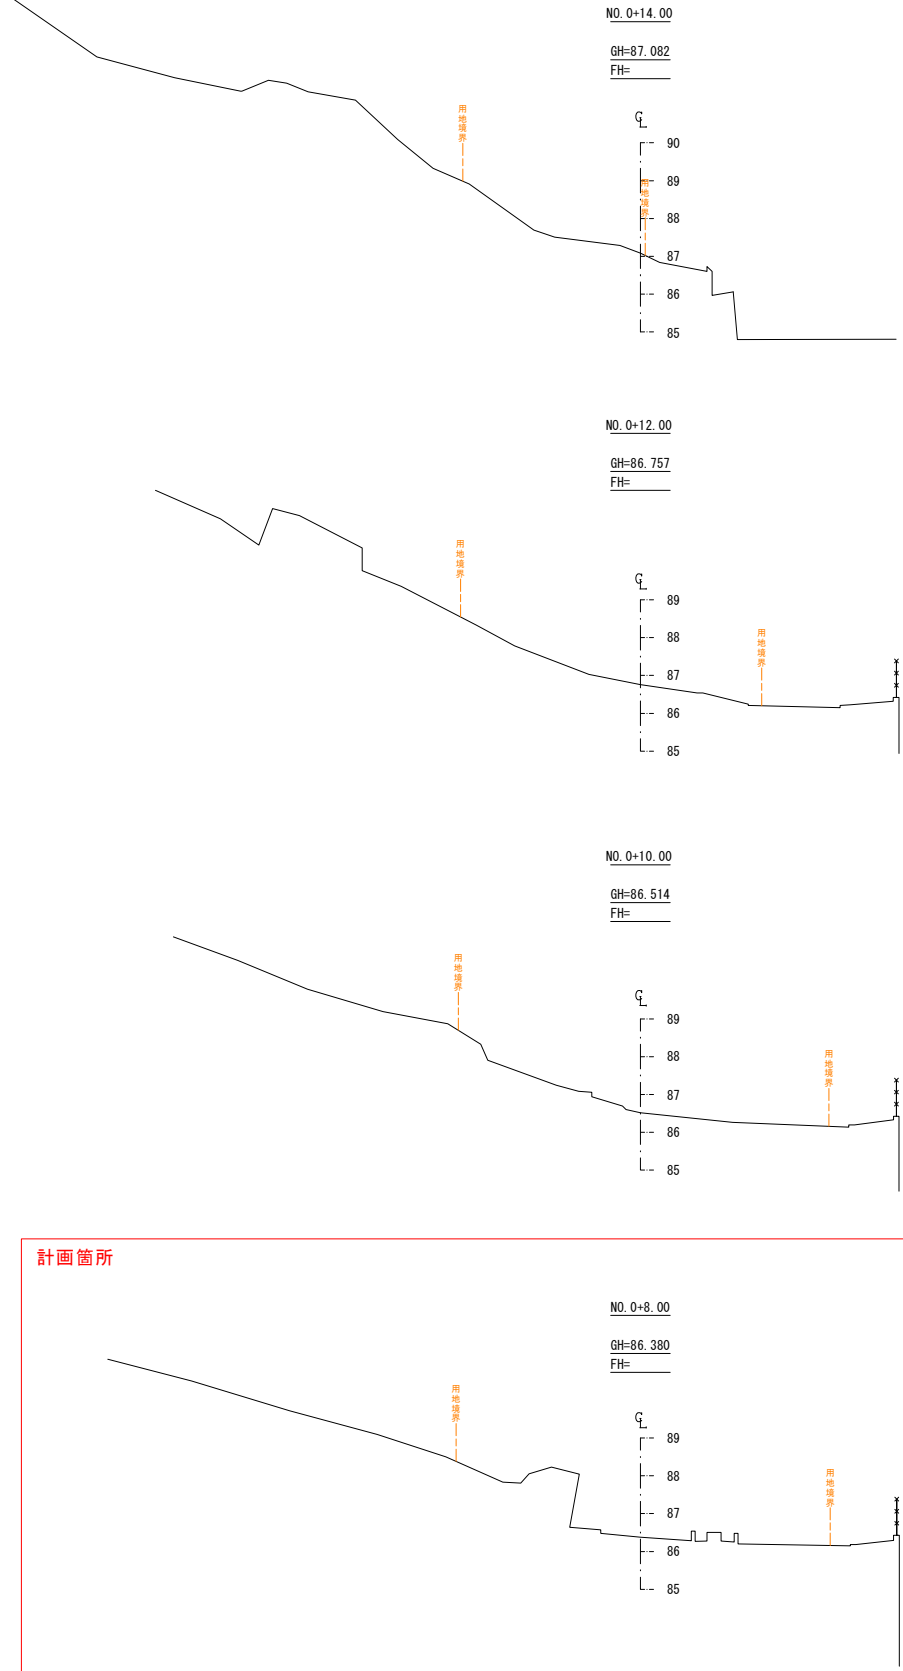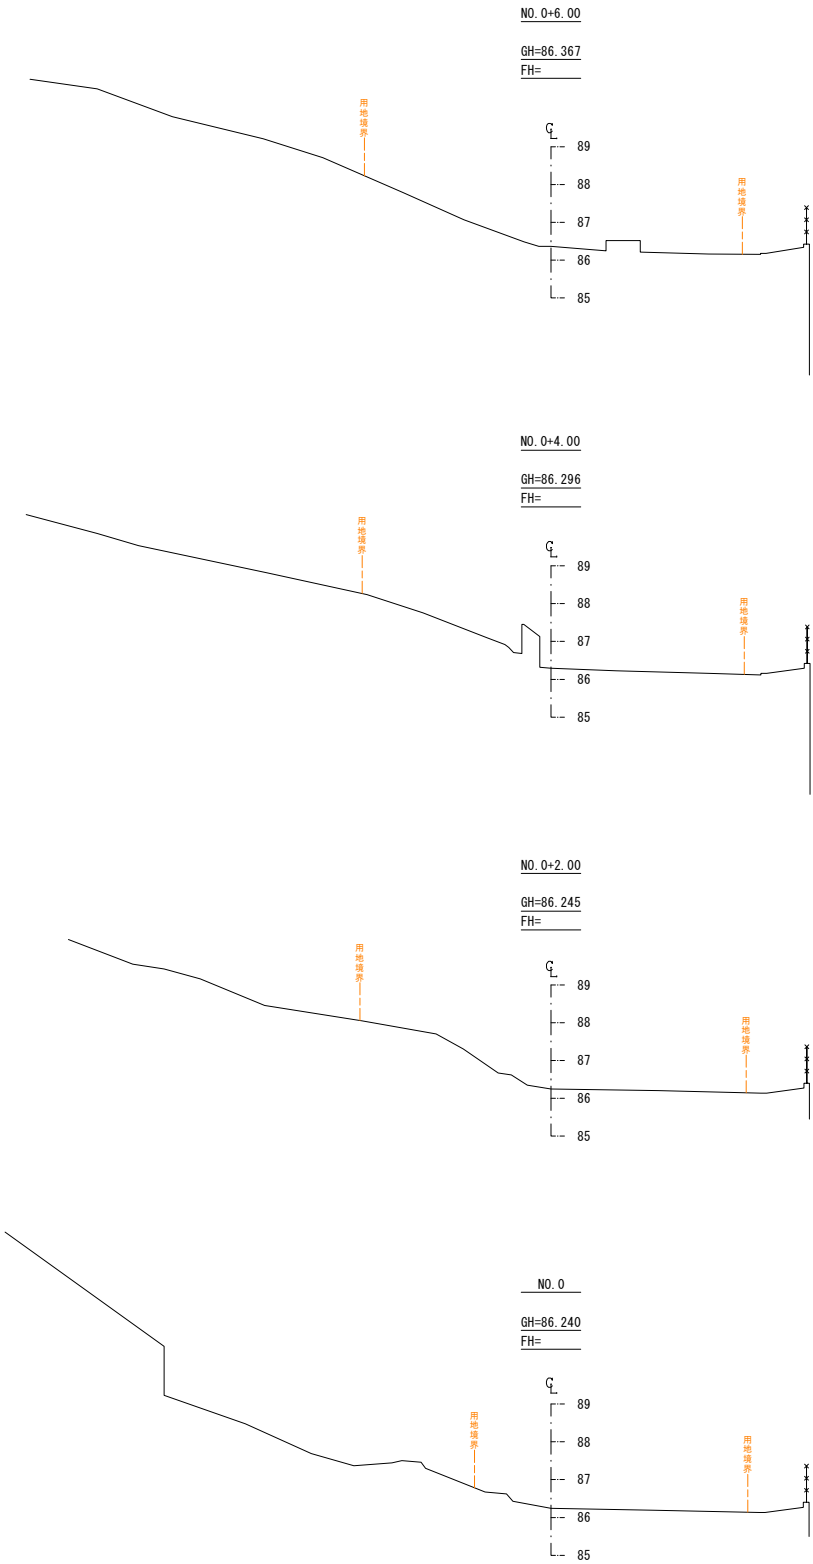

計画箇所

工事名	「安谷屋根所火の神」保護対策工事		
図面名	横断図		
作成年月日	令和7年9月		
縮尺	図示	図面番号	3 / 7
会社名			
事務所名	北中城村教育委員会		

A1 : S=1/20
A3 : S=1/40


(復旧)




(現況)



(復旧)

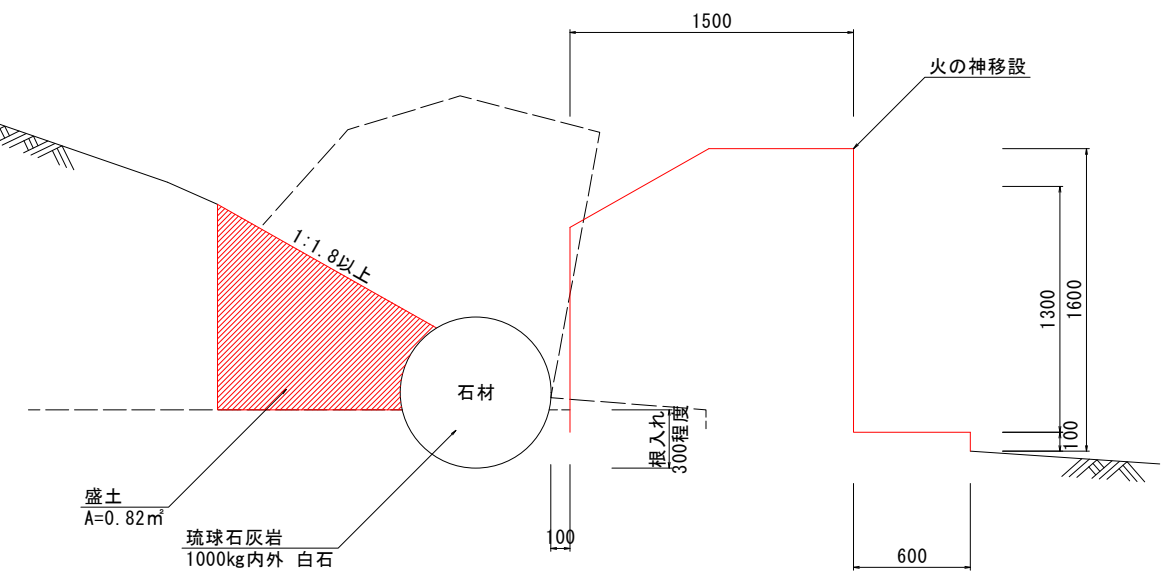

工事名	「安谷屋根所火の神」保護対策工事		
図面名	石積詳細図		
作成年月日	令和7年9月		
縮 尺	図 示	図面番号	4 / 7
会社名			
事務所名	北 中 城 村 教 育 委 員 会		

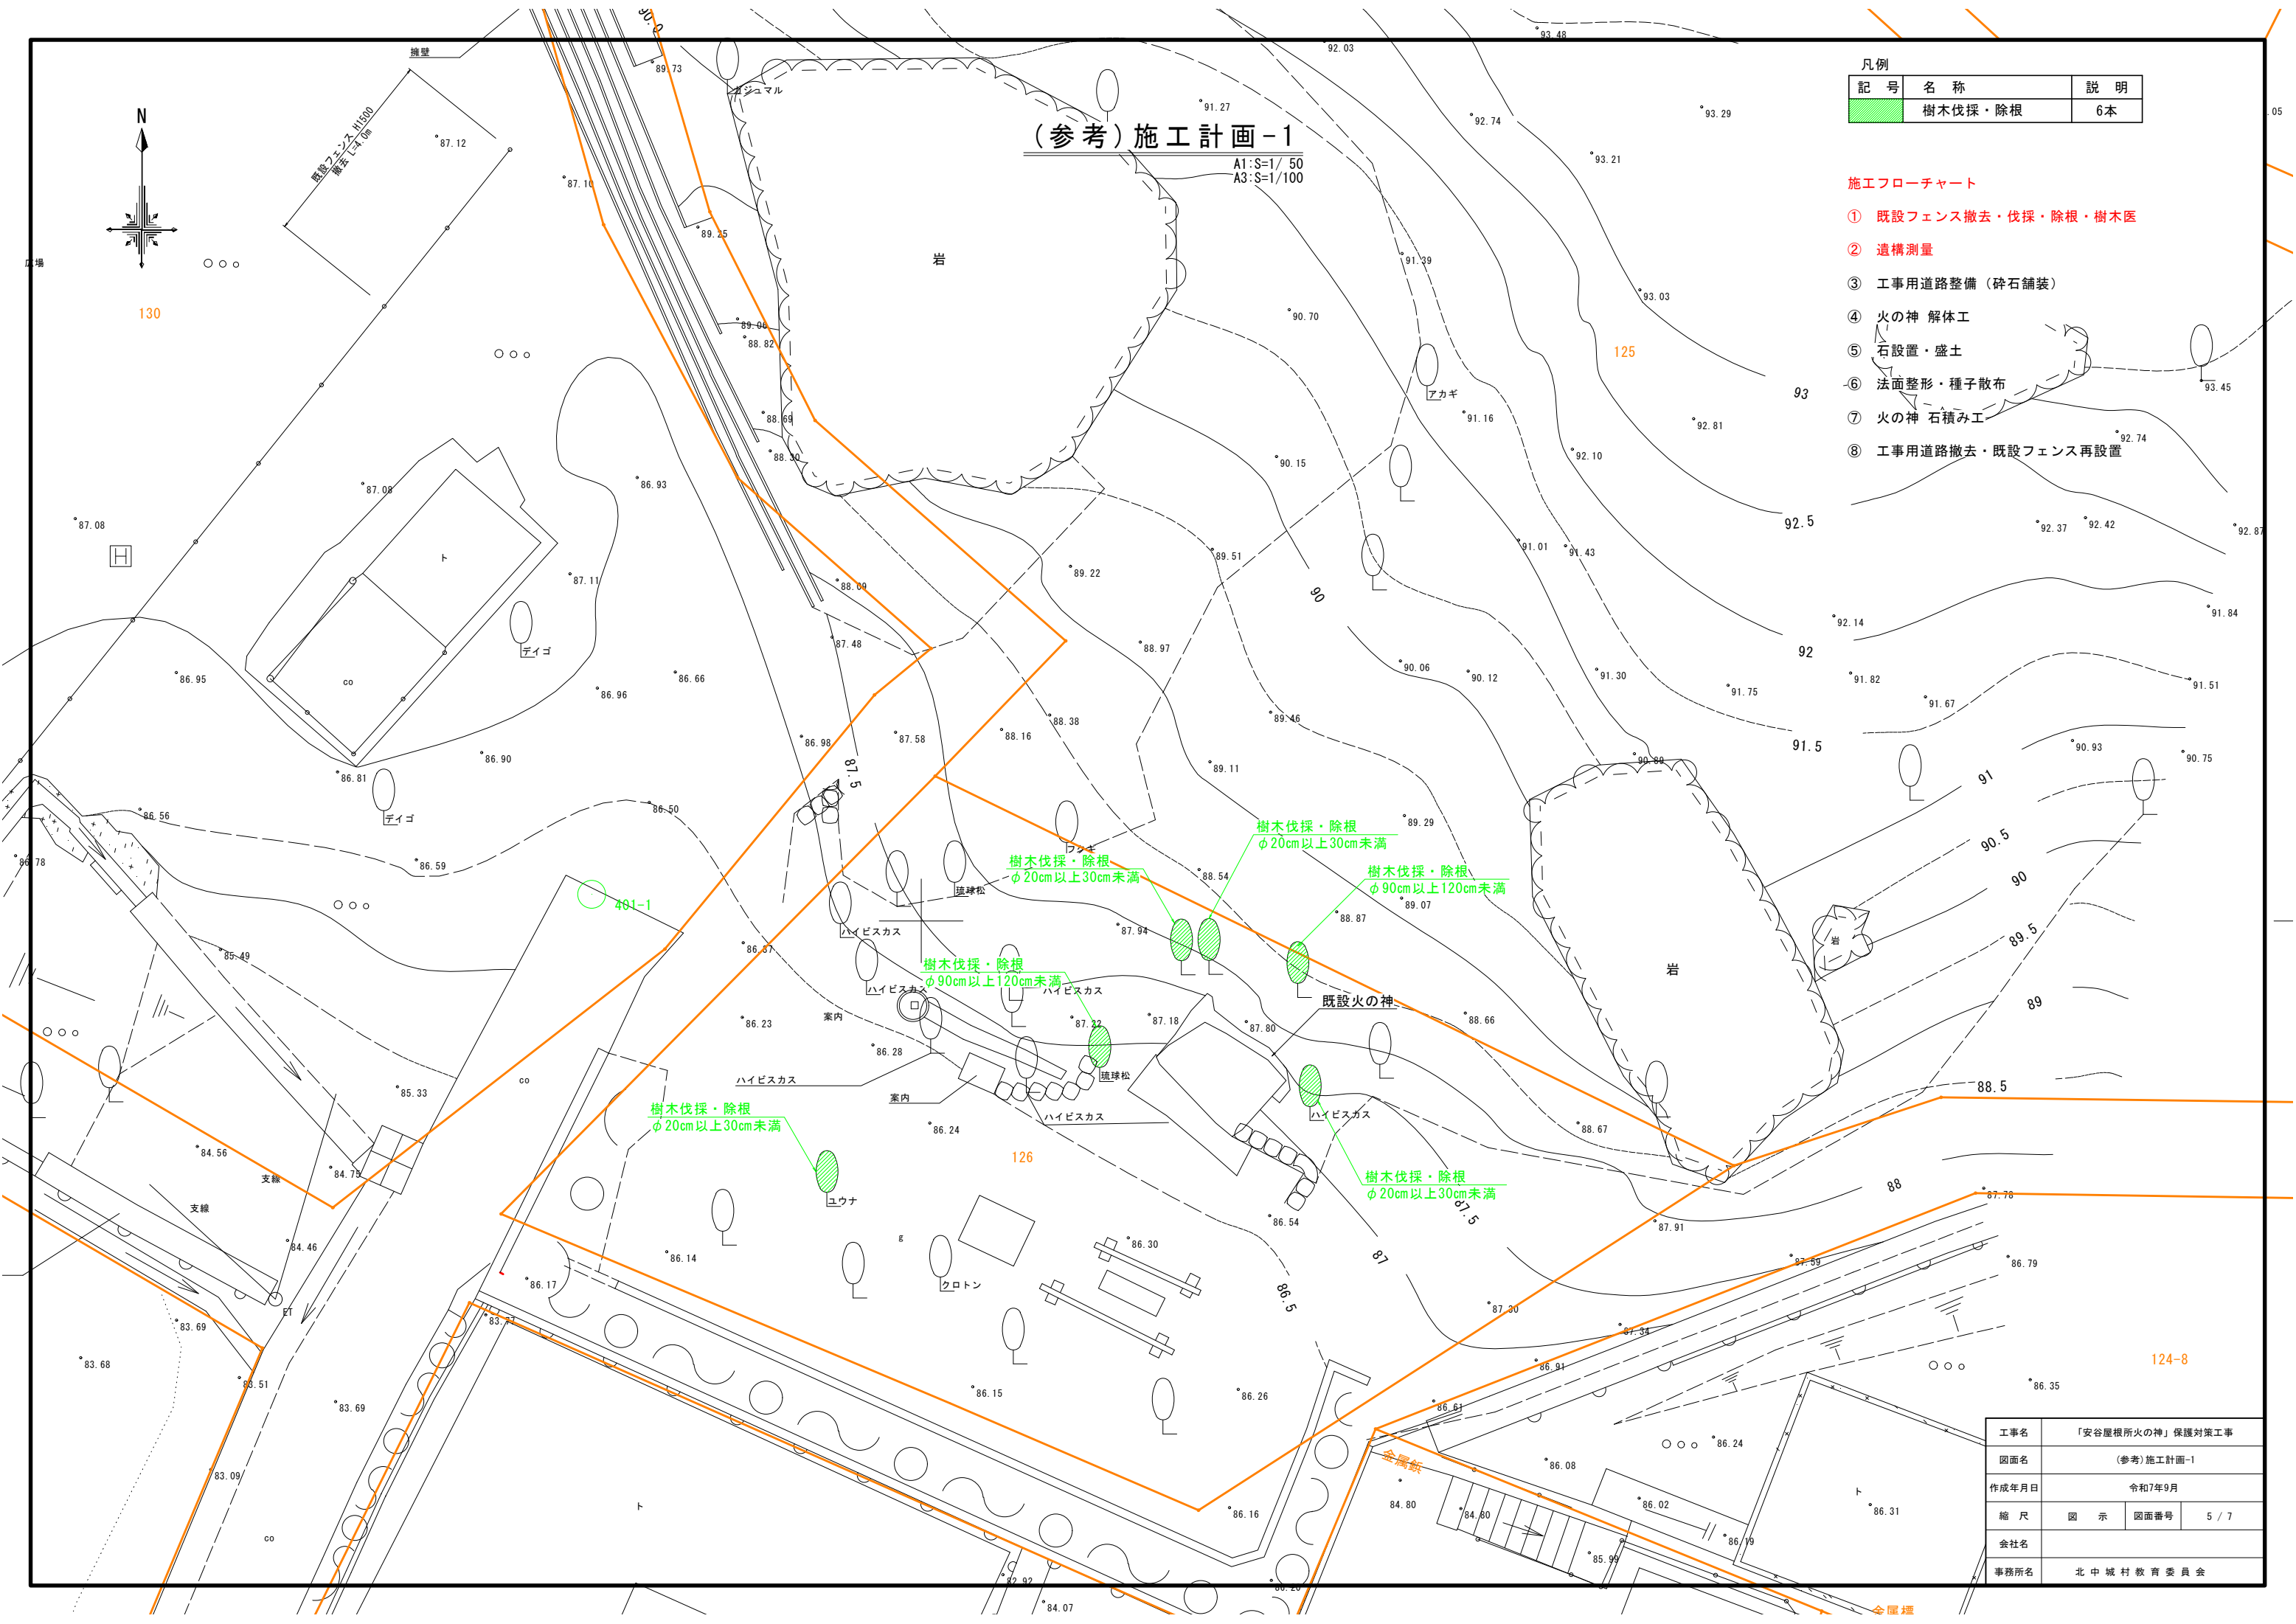

(参考) 施工計画-1

A1:S=1/ 50
A3:S=1/100


凡例

記 号	名 称	説 明
	樹木伐採・除根	6本

施工フローチャート

- ① 既設フェンス撤去・伐採・除根・樹木医
- ② 遺構測量
- ③ 工事用道路整備（碎石舗装）
- ④ 火の神 解体工
- ⑤ 石設置・盛土
- ⑥ 法面整形・種子散布
- ⑦ 火の神 石積み工
- ⑧ 工事用道路撤去・既設フェンス再設置

工事名	「安谷屋根所火の神」保護対策工事		
図面名	(参考) 施工計画-1		
作成年月日	令和7年9月		
縮 尺	図 示	図面番号	5 / 7
会社名			
事務所名	北 中 城 村 教 育 委 員 会		

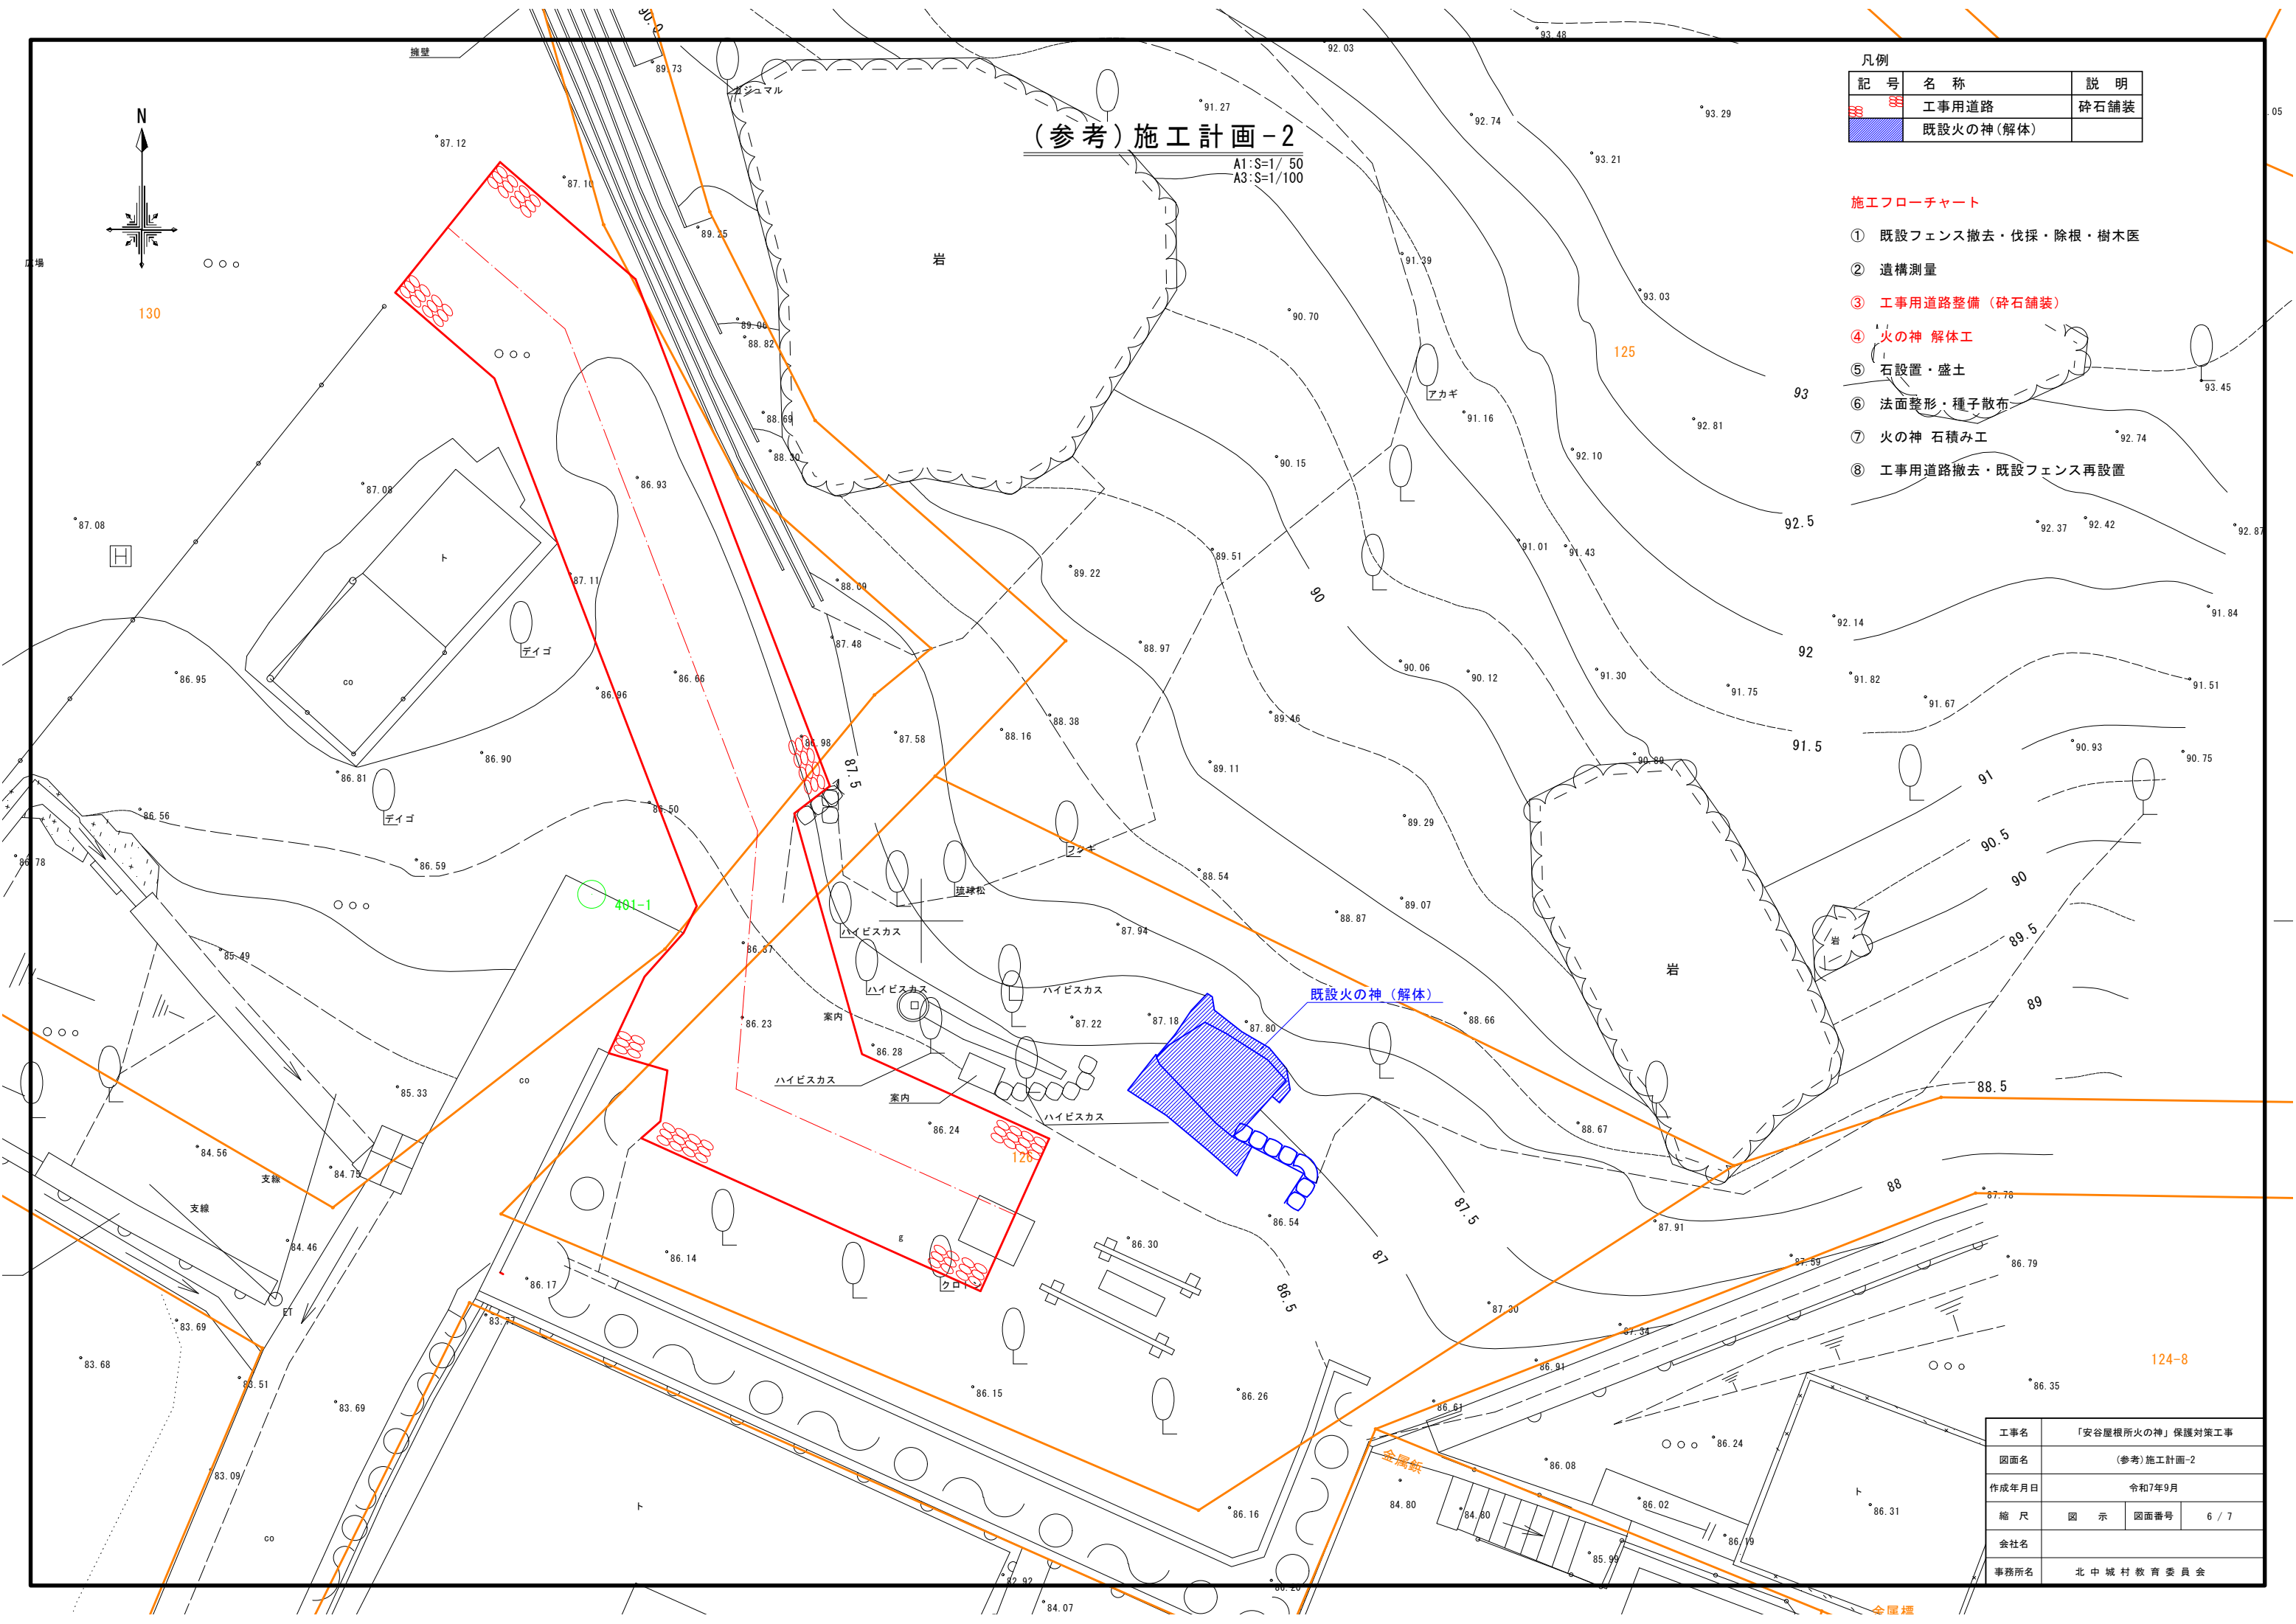


凡例		
記 号	名 称	説 明
	工事用道路	砕石舗装
	既設火の神(解体)	

施工フローチャート

- ① 既設フェンス撤去・伐採・除根・樹木医
- ② 遺構測量
- ③ 工事用道路整備（砕石舗装）
- ④ 火の神 解体工
- ⑤ 石設置・盛土
- ⑥ 法面整形・種子散布
- ⑦ 火の神 石積み工
- ⑧ 工事用道路撤去・既設フェンス再設置

工事名	「安谷屋根所火の神」保護対策工事		
図面名	(参考) 施工計画-2		
作成年月日	令和7年9月		
縮 尺	図 示	図面番号	6 / 7
会社名			
事務所名	北 中 城 村 教 育 委 員 会		

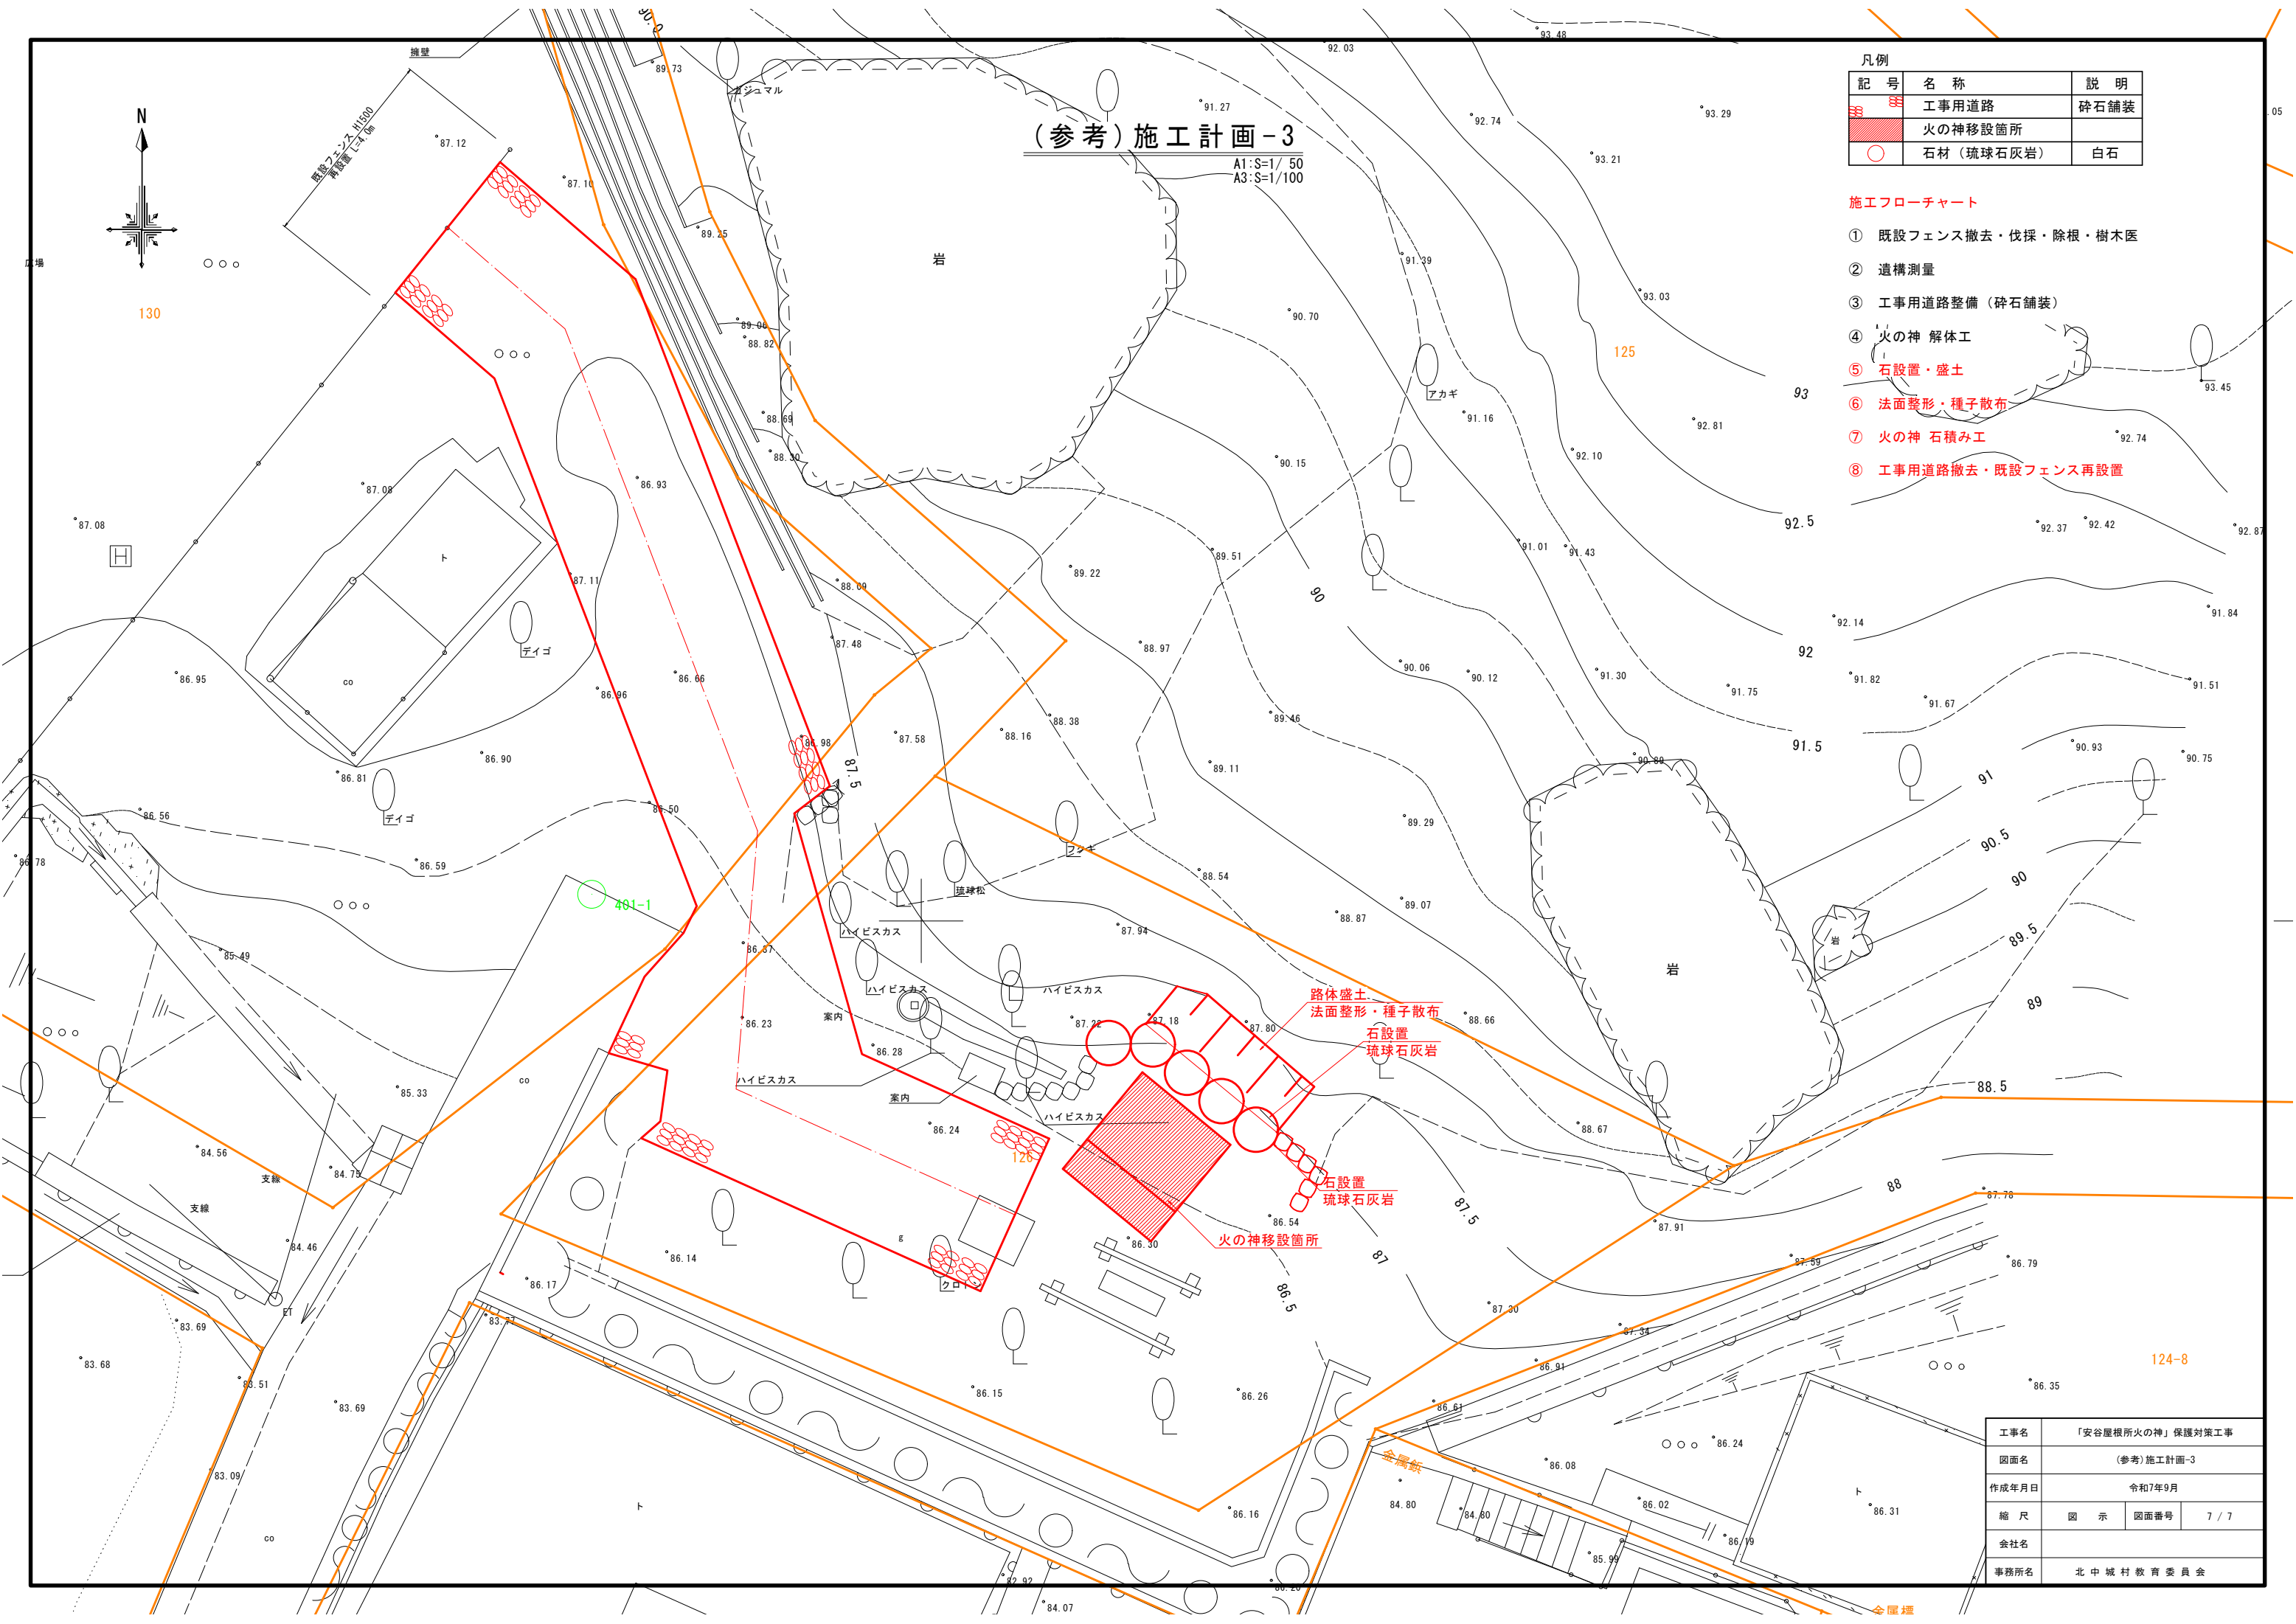

(参考) 施工計画-3

A1:S=1/ 50
A3:S=1/100

凡例

記 号	名 称	説 明
	工事用道路	砕石舗装
	火の神移設箇所	
	石材（琉球石灰岩）	白石

施工フローチャート

- ① 既設フェンス撤去・伐採・除根・樹木医
- ② 遺構測量
- ③ 工事用道路整備（砕石舗装）
- ④ 火の神 解体工
- ⑤ 石設置・盛土
- ⑥ 法面整形・種子散布
- ⑦ 火の神 石積み工
- ⑧ 工事用道路撤去・既設フェンス再設置

工事名	「安谷屋根所火の神」保護対策工事		
図面名	(参考)施工計画-3		
作成年月日	令和7年9月		
縮 尺	図 示	図面番号	7 / 7
会社名			
事務所名	北 中 城 村 教 育 委 員 会		