



計 画 平 面 図 (1)
(南部延伸線) S=1:250

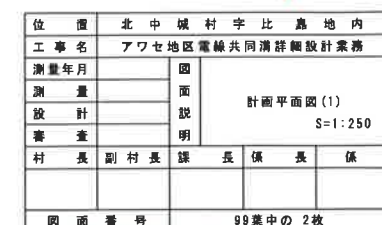


計画平面図(2)
(南部延伸線) S=1:250

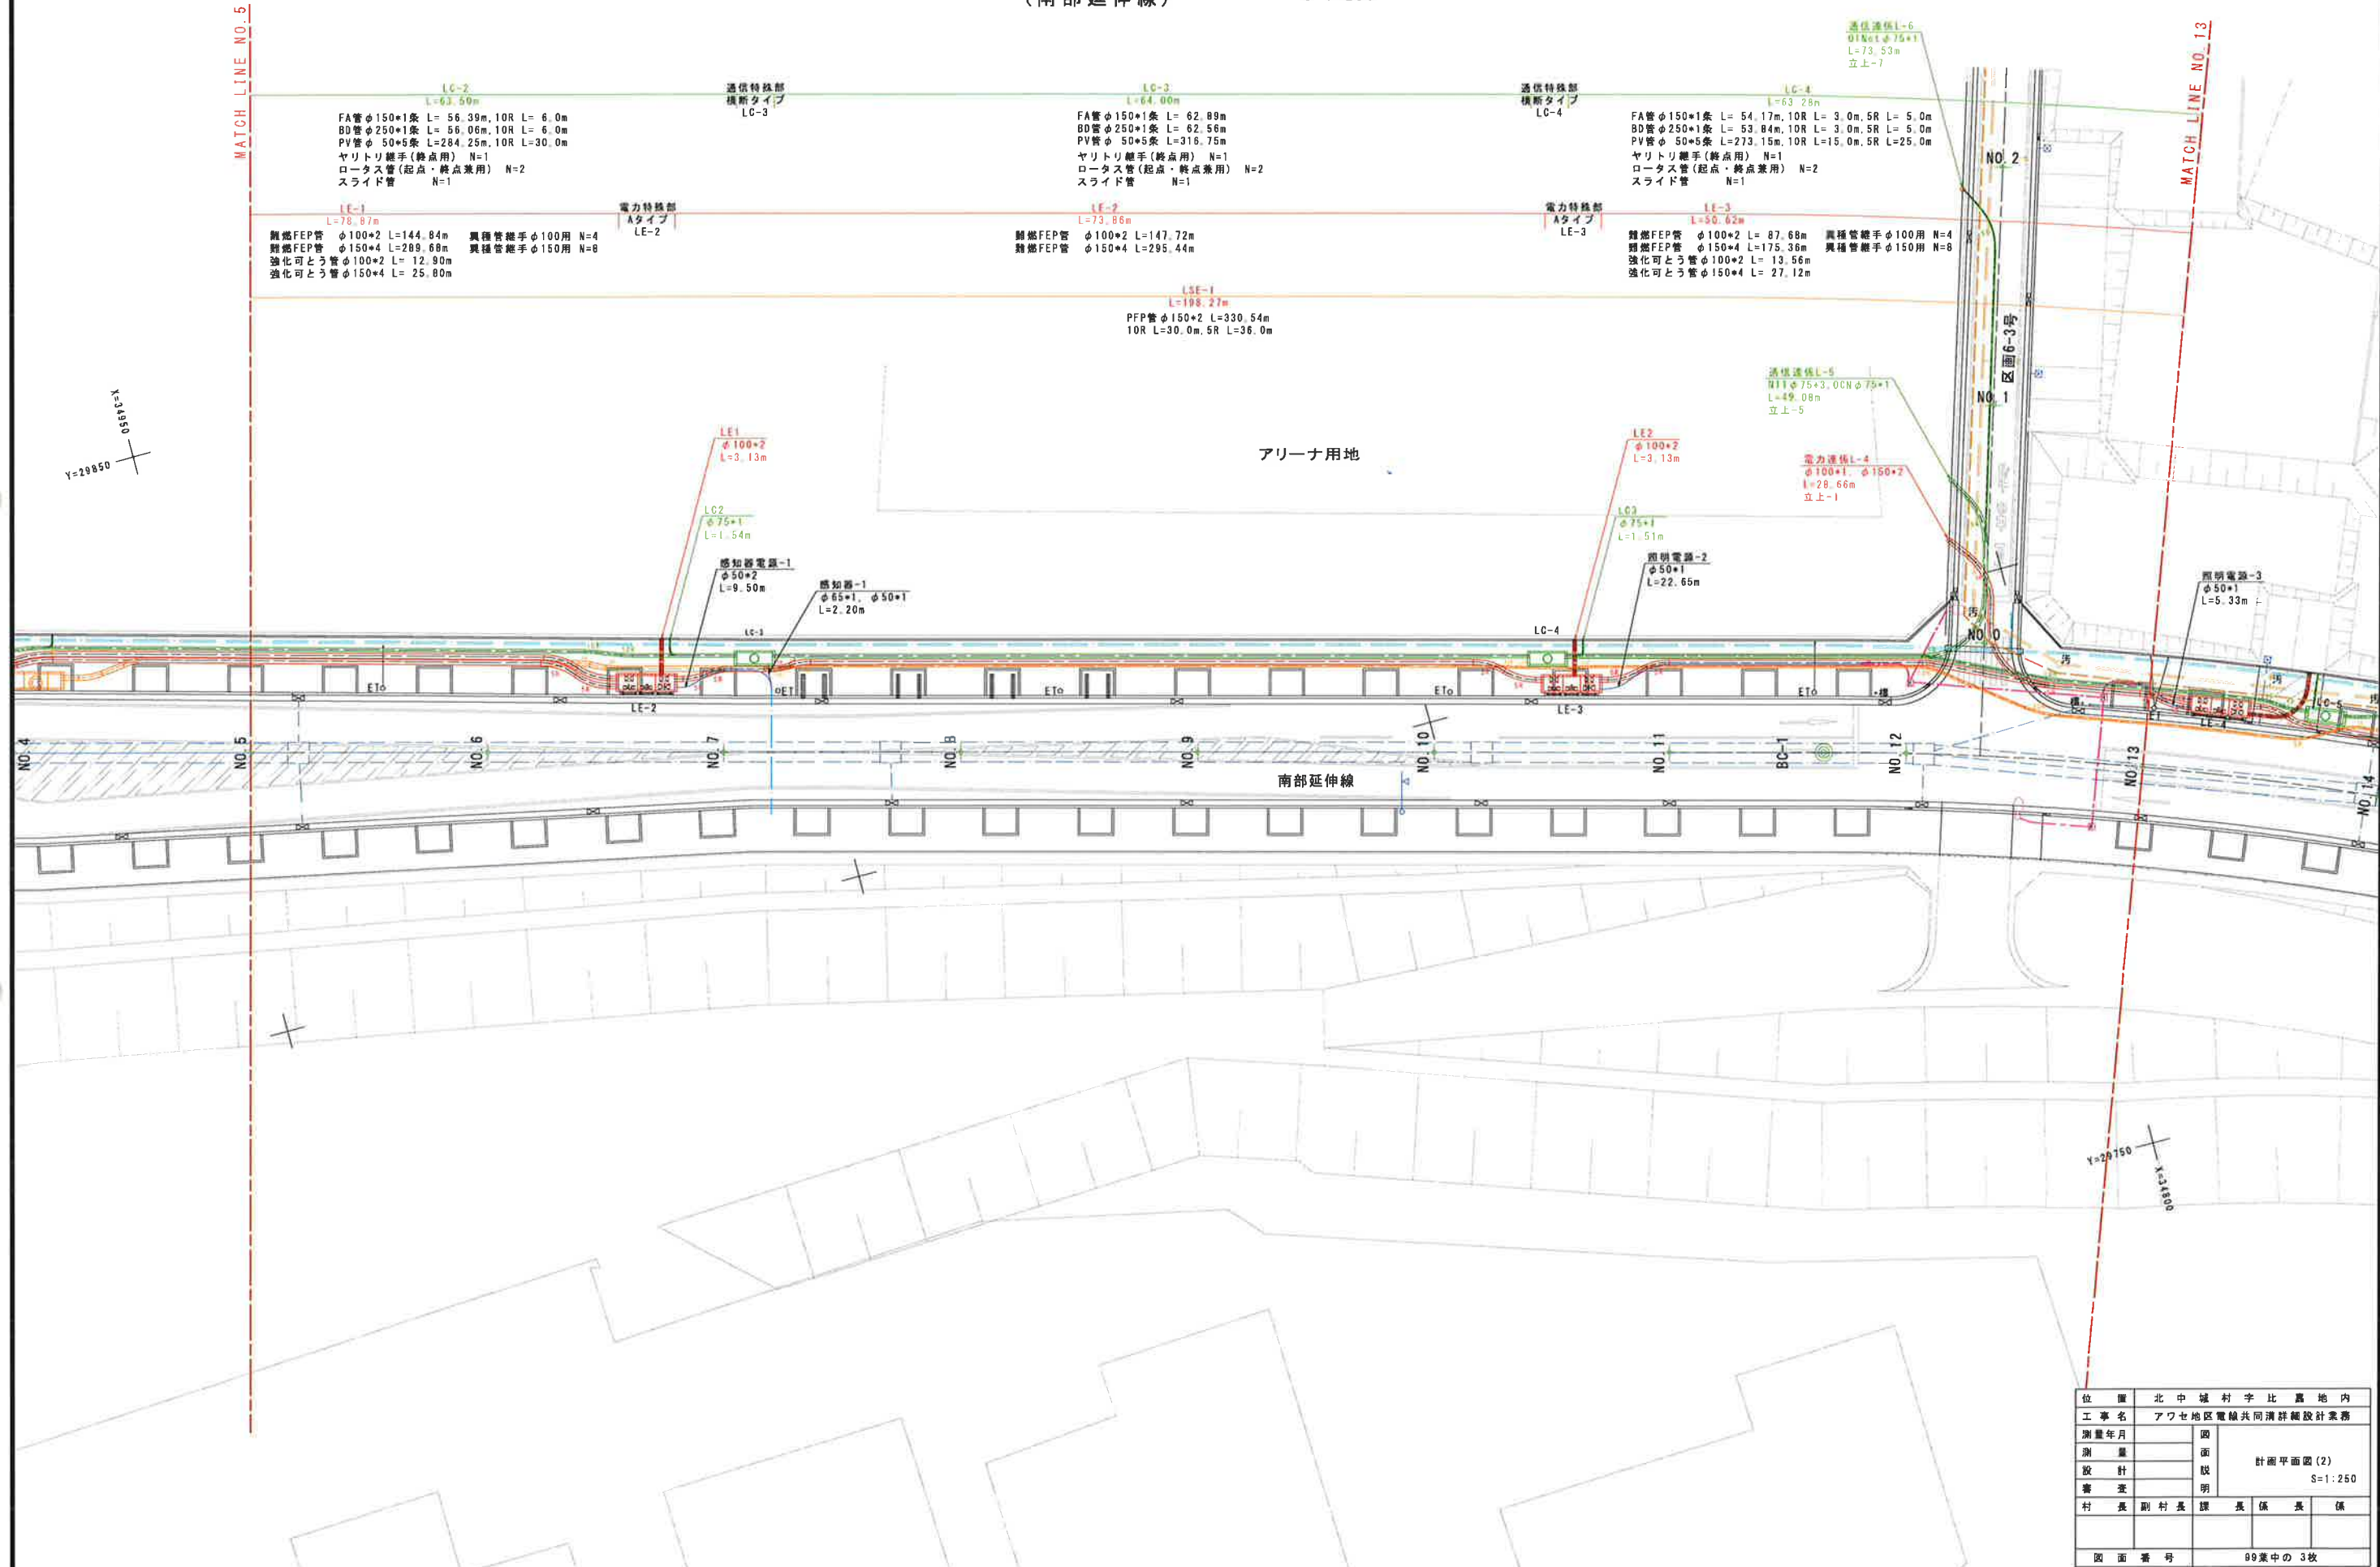


位置	北中城村字比嘉地内
工事名	アワセ地区電線共同溝詳細設計業務
測量年月	
測量	面
設計	図
審査	明
村長	副村長
課長	係長
係	
図面番号	99葉中の3枚

S = 1 : 250

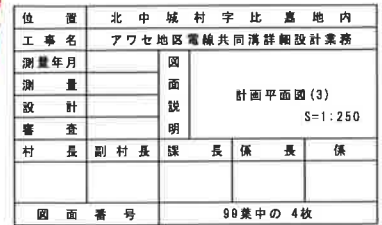

計画平面図(4)
(南部延伸線)


S=1:250

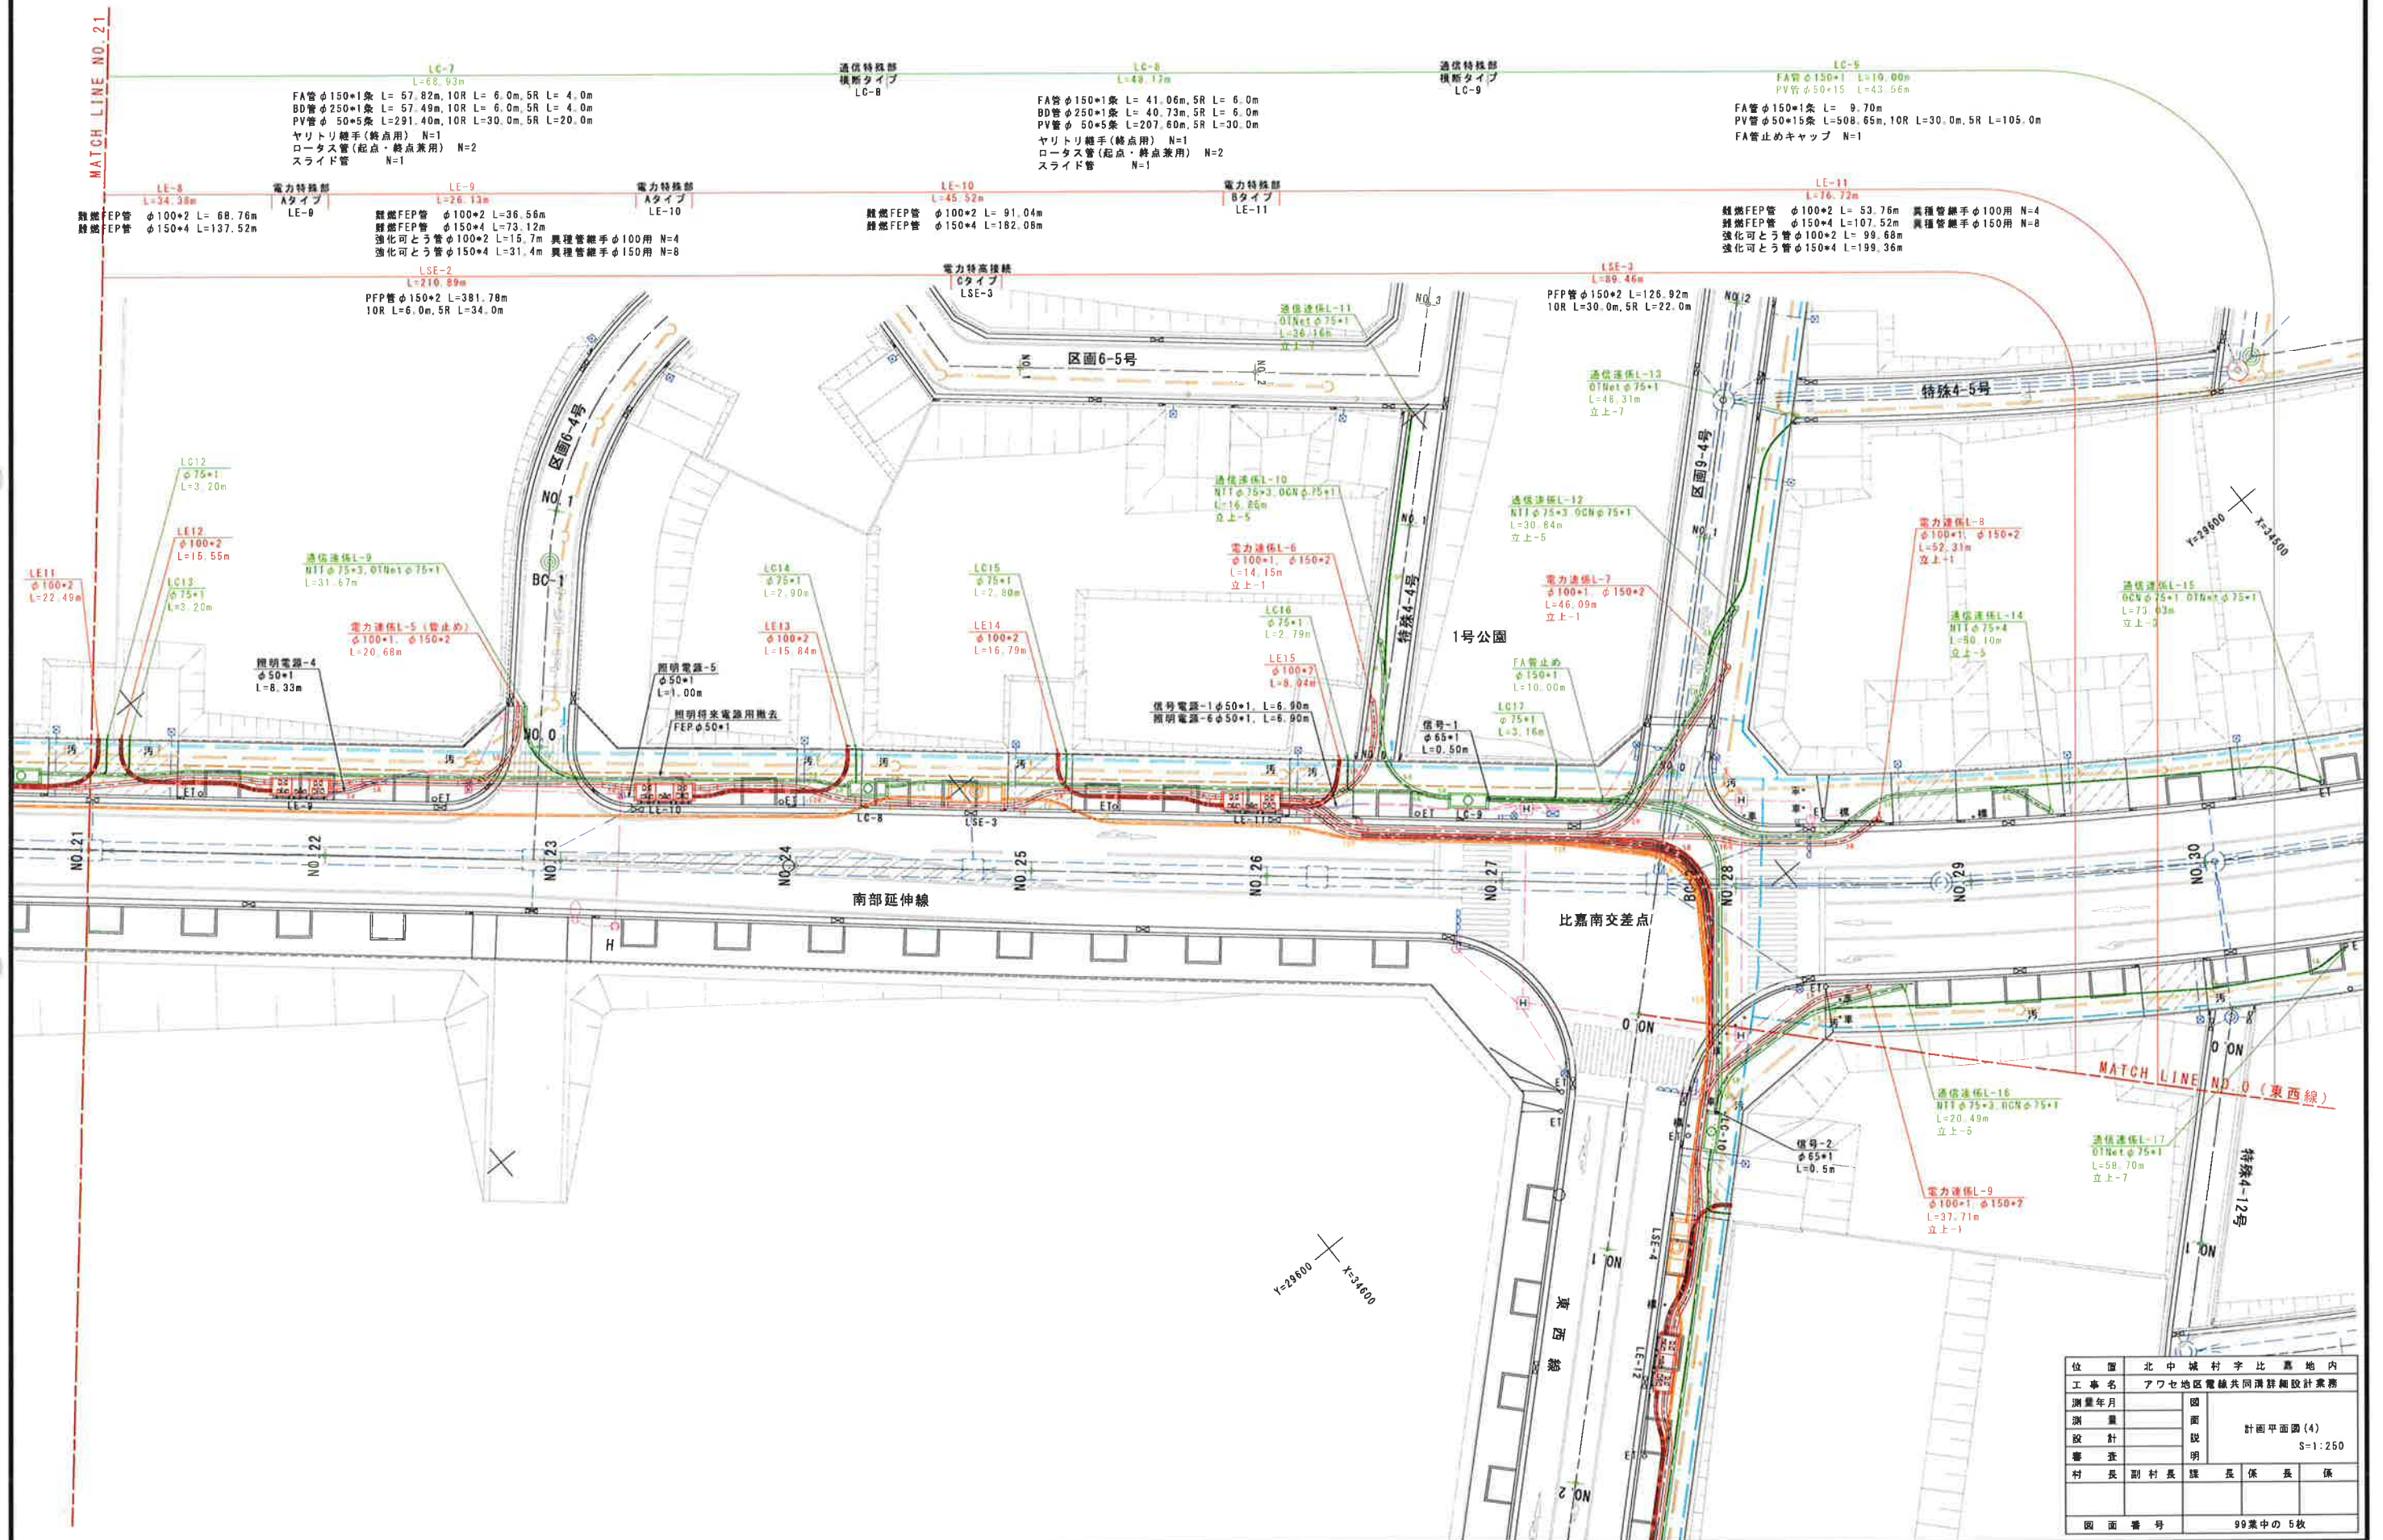

位 置	北 中 城 村 字 比 嘉 地 内			
工 事 名	アワセ地区電線共同溝詳細設計業務			
測量年月		図 面 説 明	計画平面図(4) S=1:250	
測 量				
設 計				
審 査				
村 長	副 村 長	課 長	係 長	係
図 面 番 号		99案中の 5 枚		


$$S = 1 : 250$$


計画平面図(6) (東西線) S=1:250

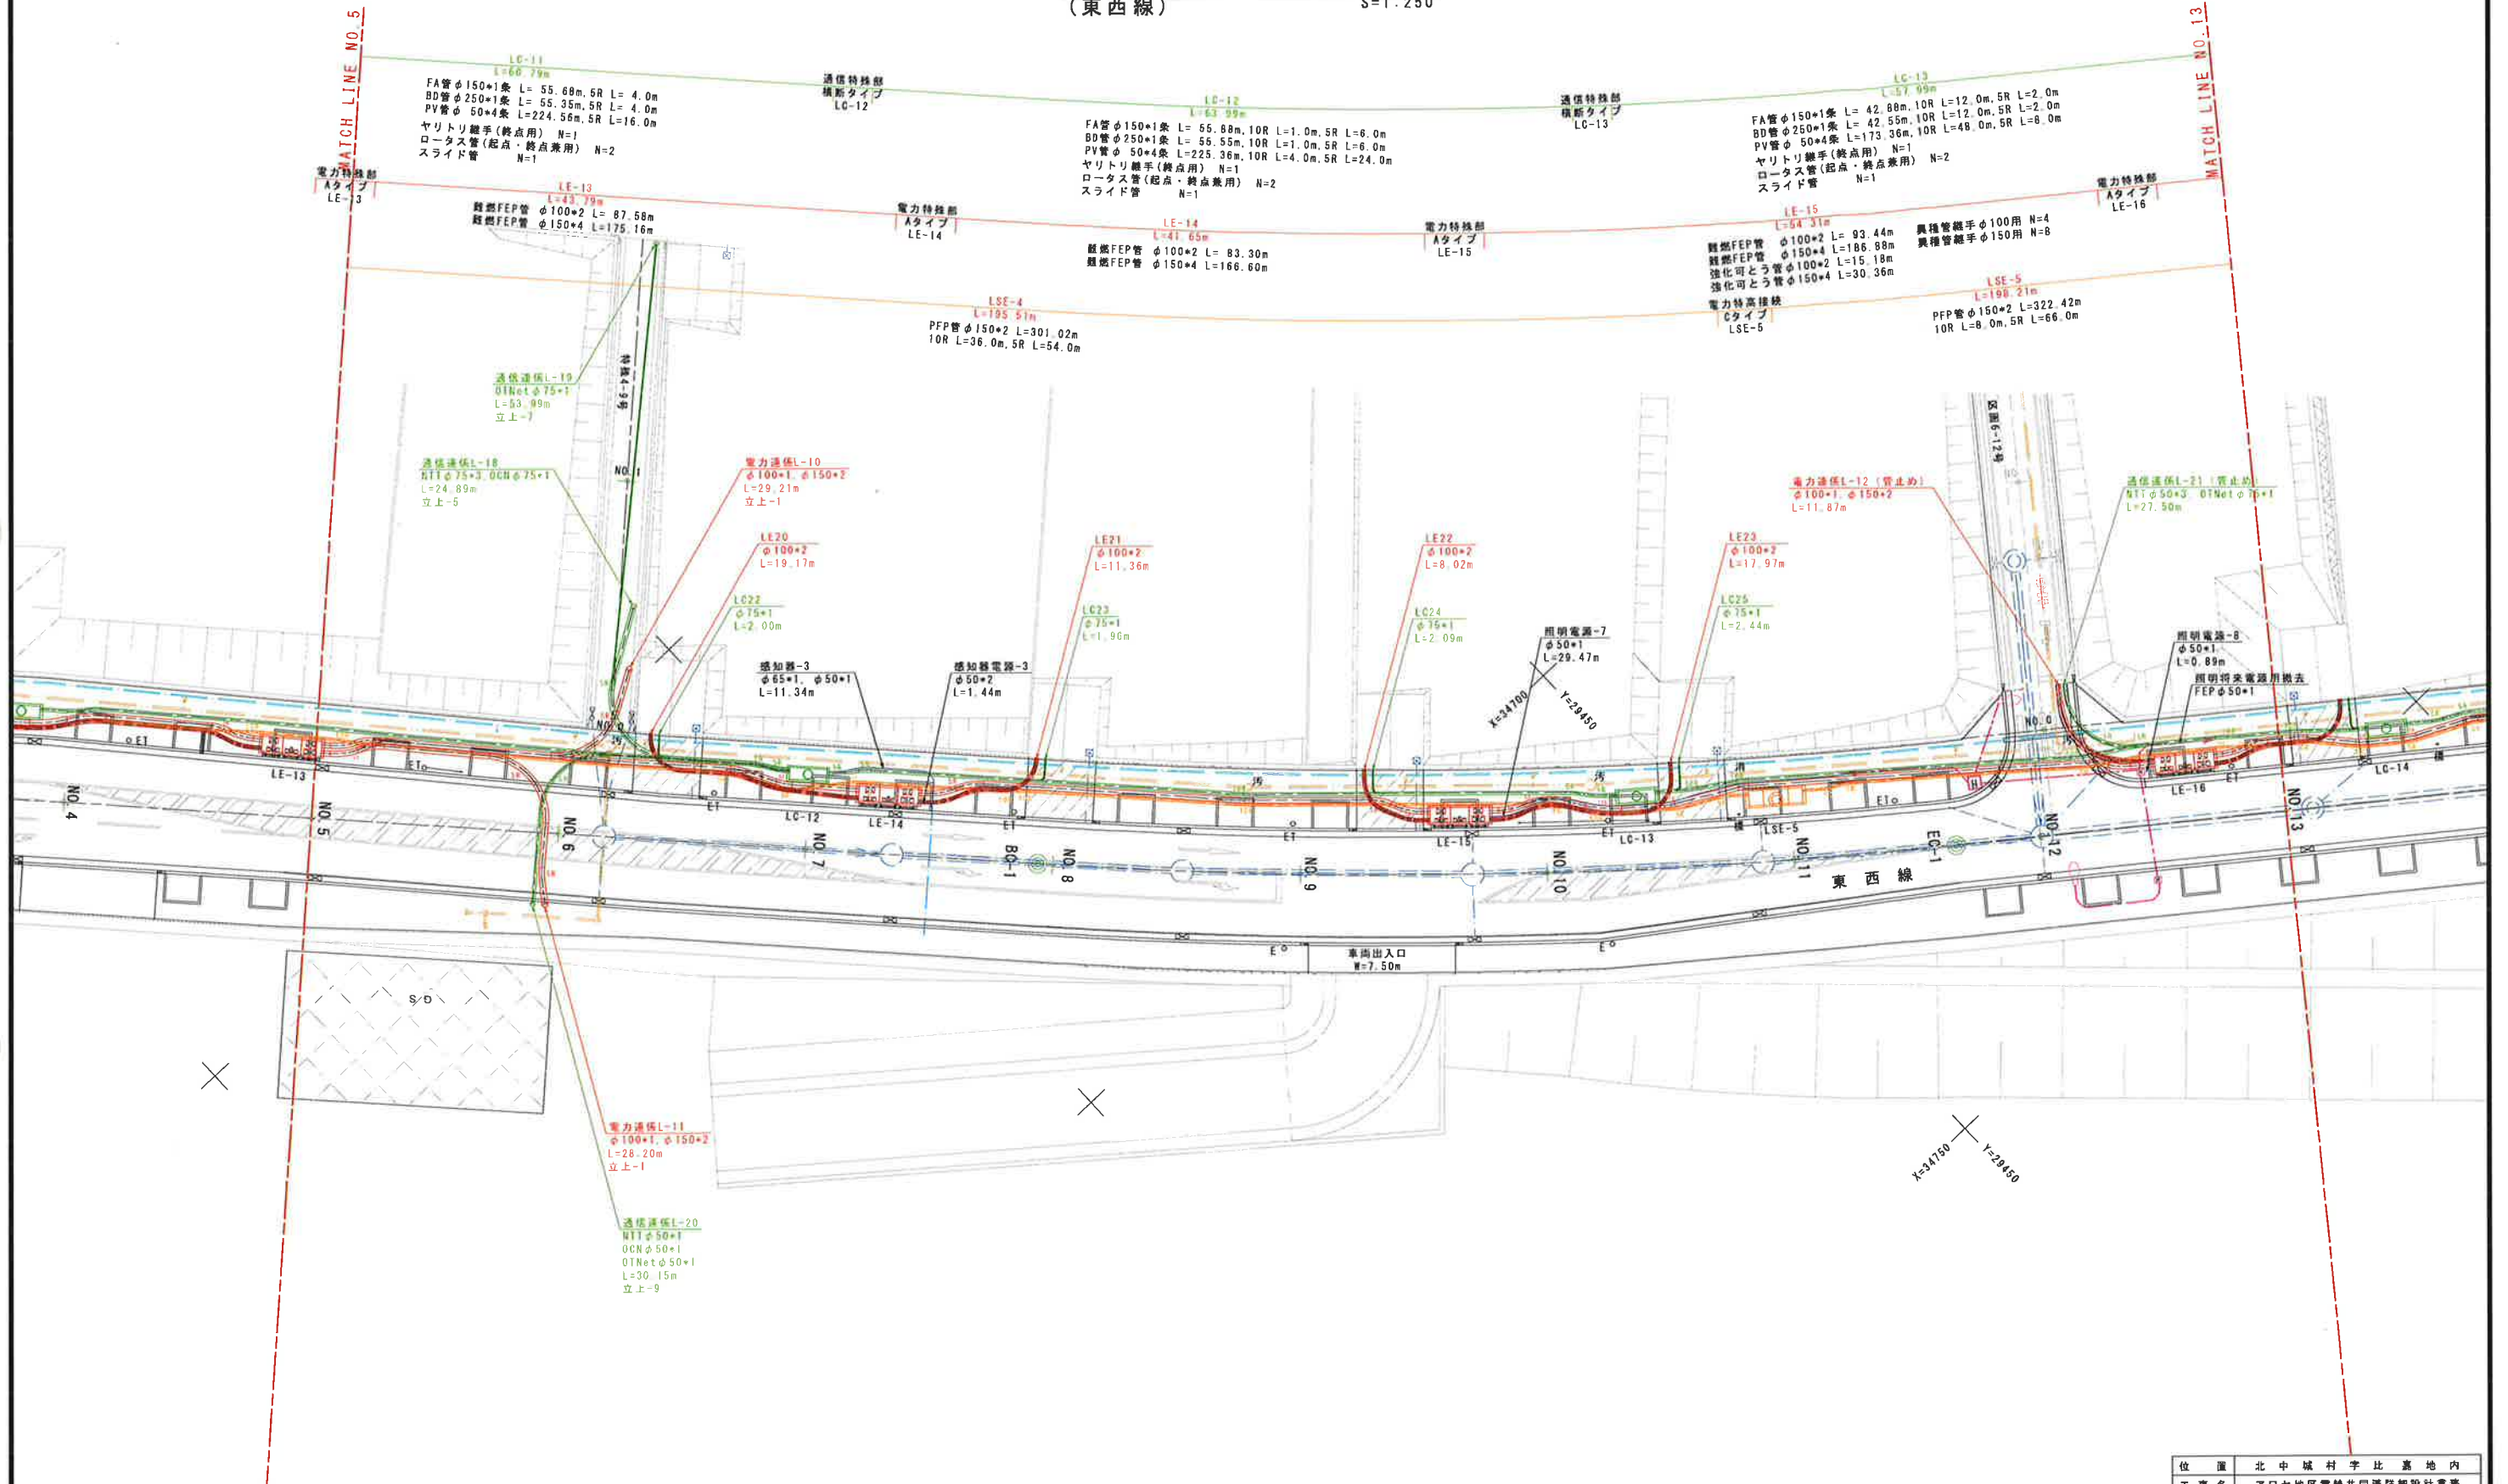


位置	北中城村字比嘉地内
工事名	アワセ地区電線共同溝詳細設計業務
測量年月	
測量	
調査	
村長	副村長
課長	係長
係長	
図面番号	99葉中の7枚

計 画 平 面 図 (7)
(東西線) S=1:250

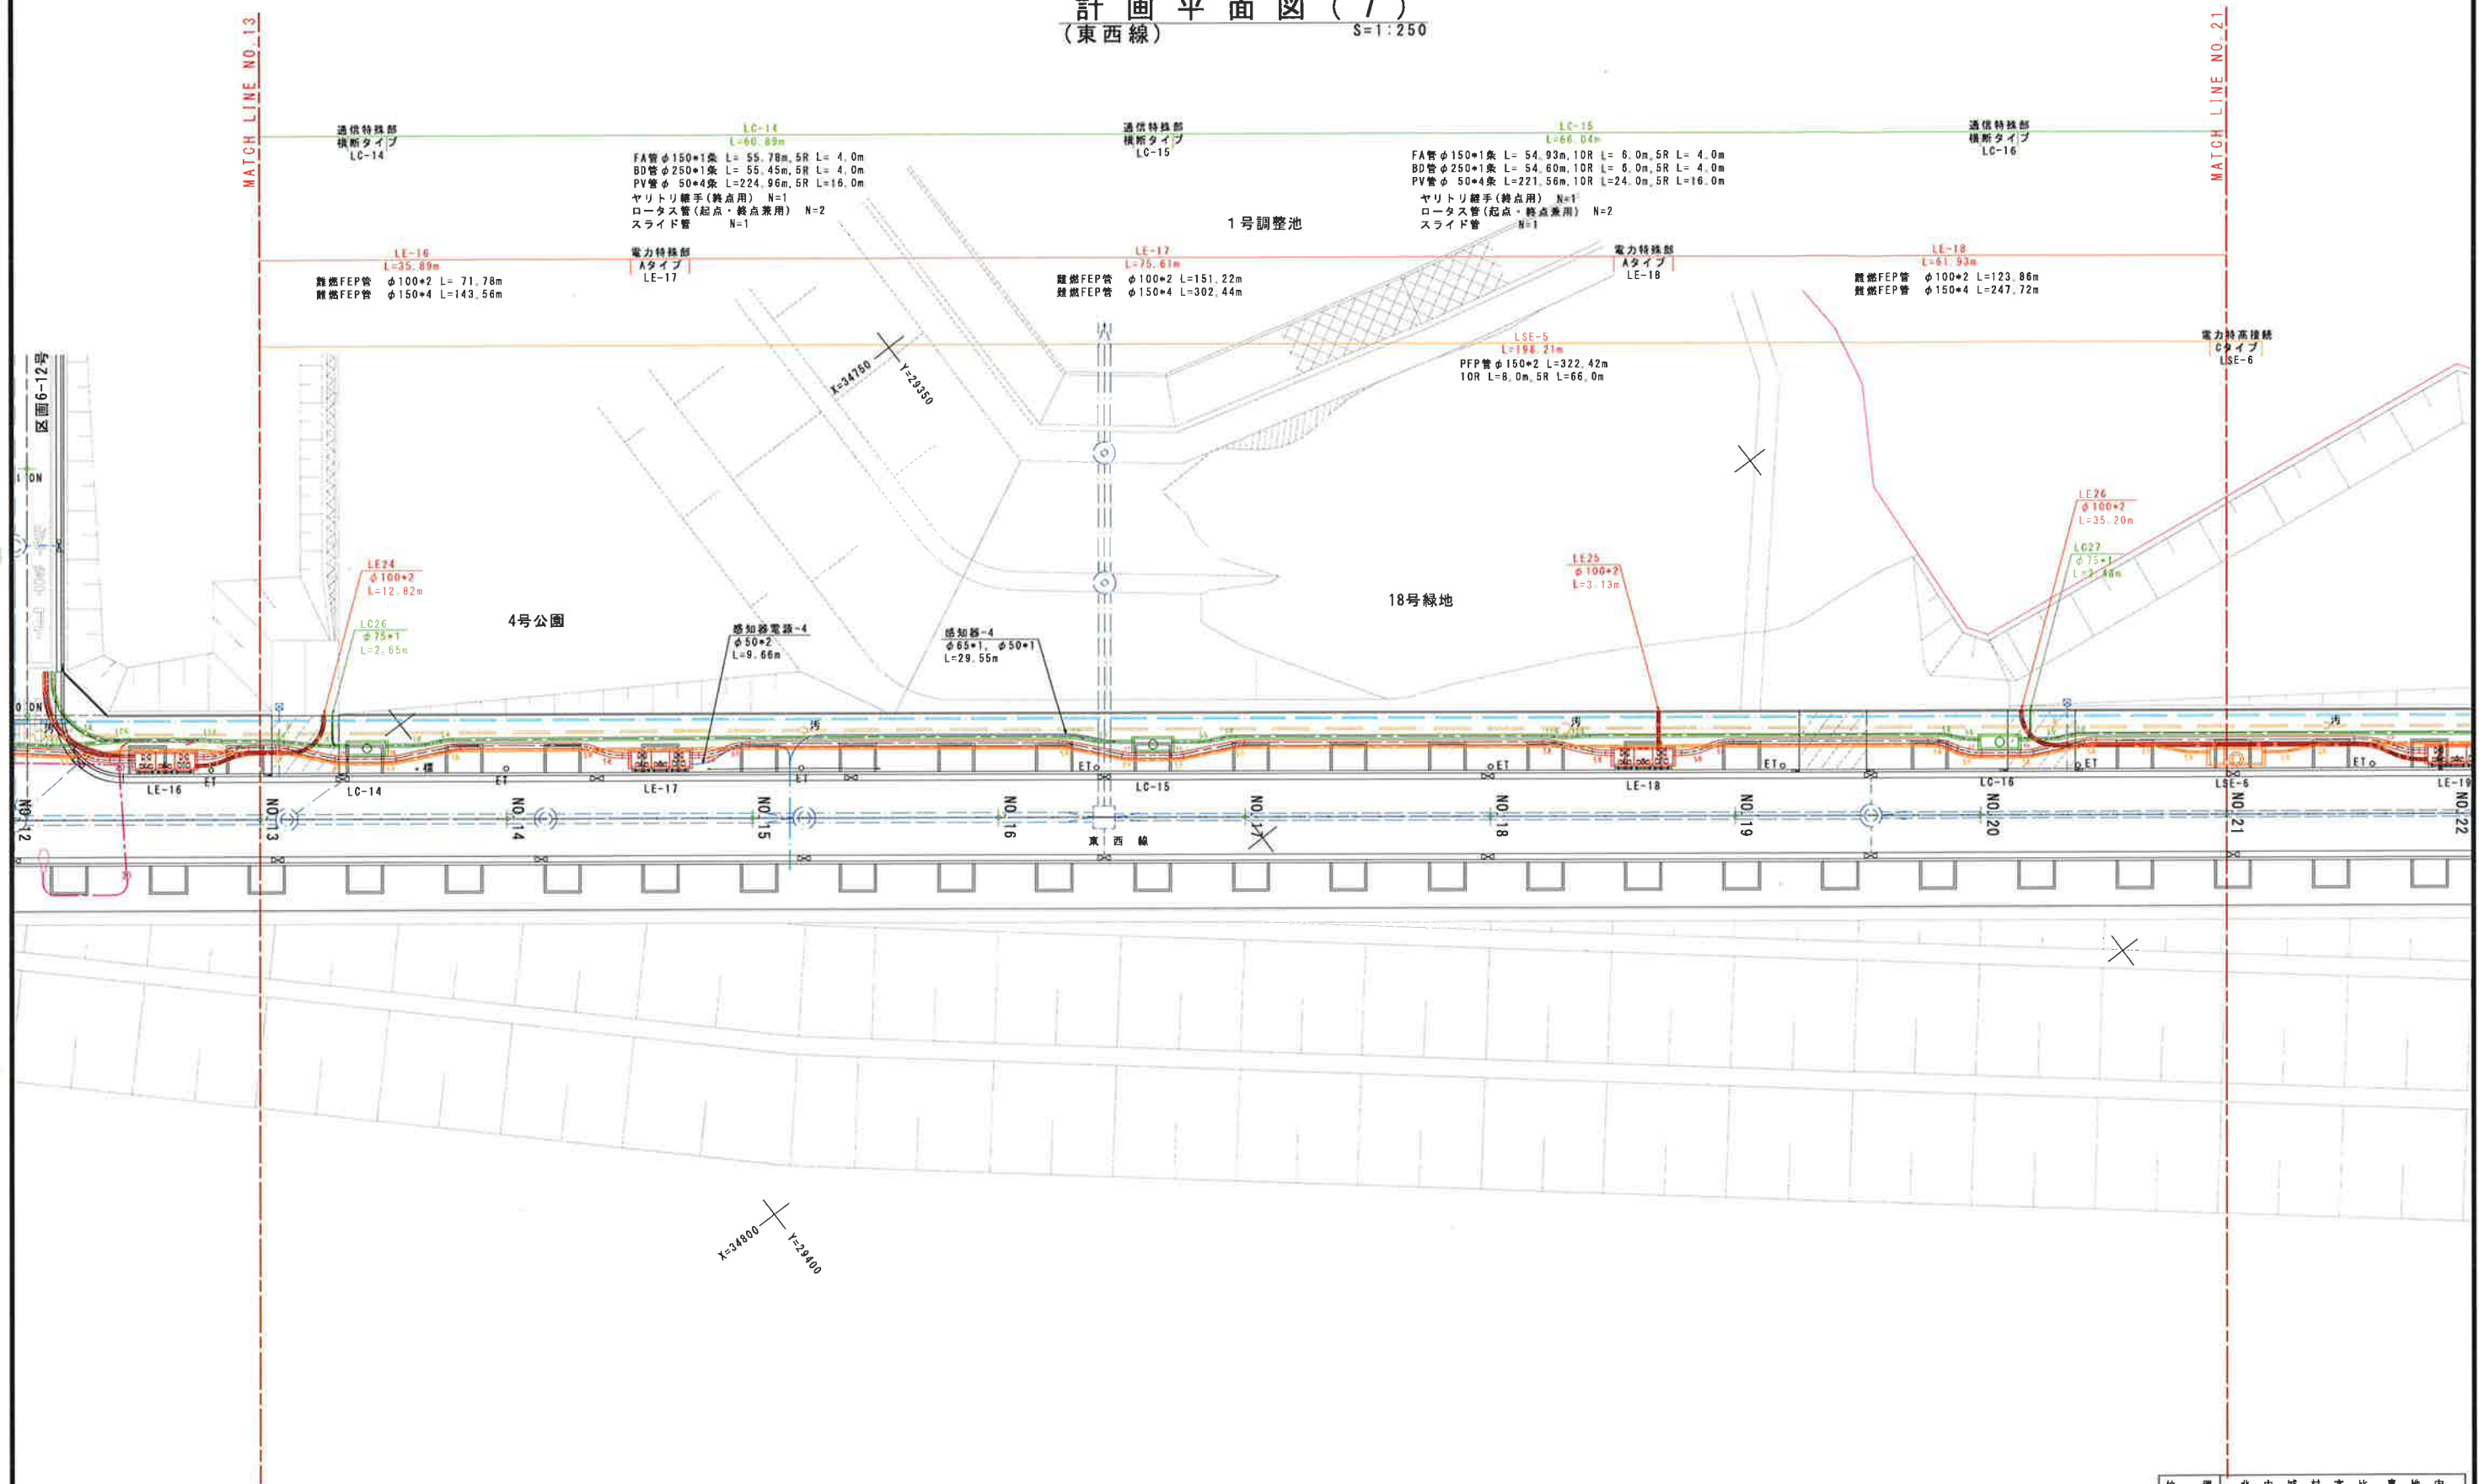

位 置	北 中 城 村 字 比 嘉 地 内				
工 事 名	アワセ地区電線共同溝詳細設計業務				
測量年月	図 面 説 明	計面平面図(7) $S=1:250$			
測 量					
設 計					
審 査					
村 長	副 村 長	課 長	係 長	係	
図 面 番 号		99葉中の 8枚			

計 画 平 面 図 (8)
(東西線) S=1:250

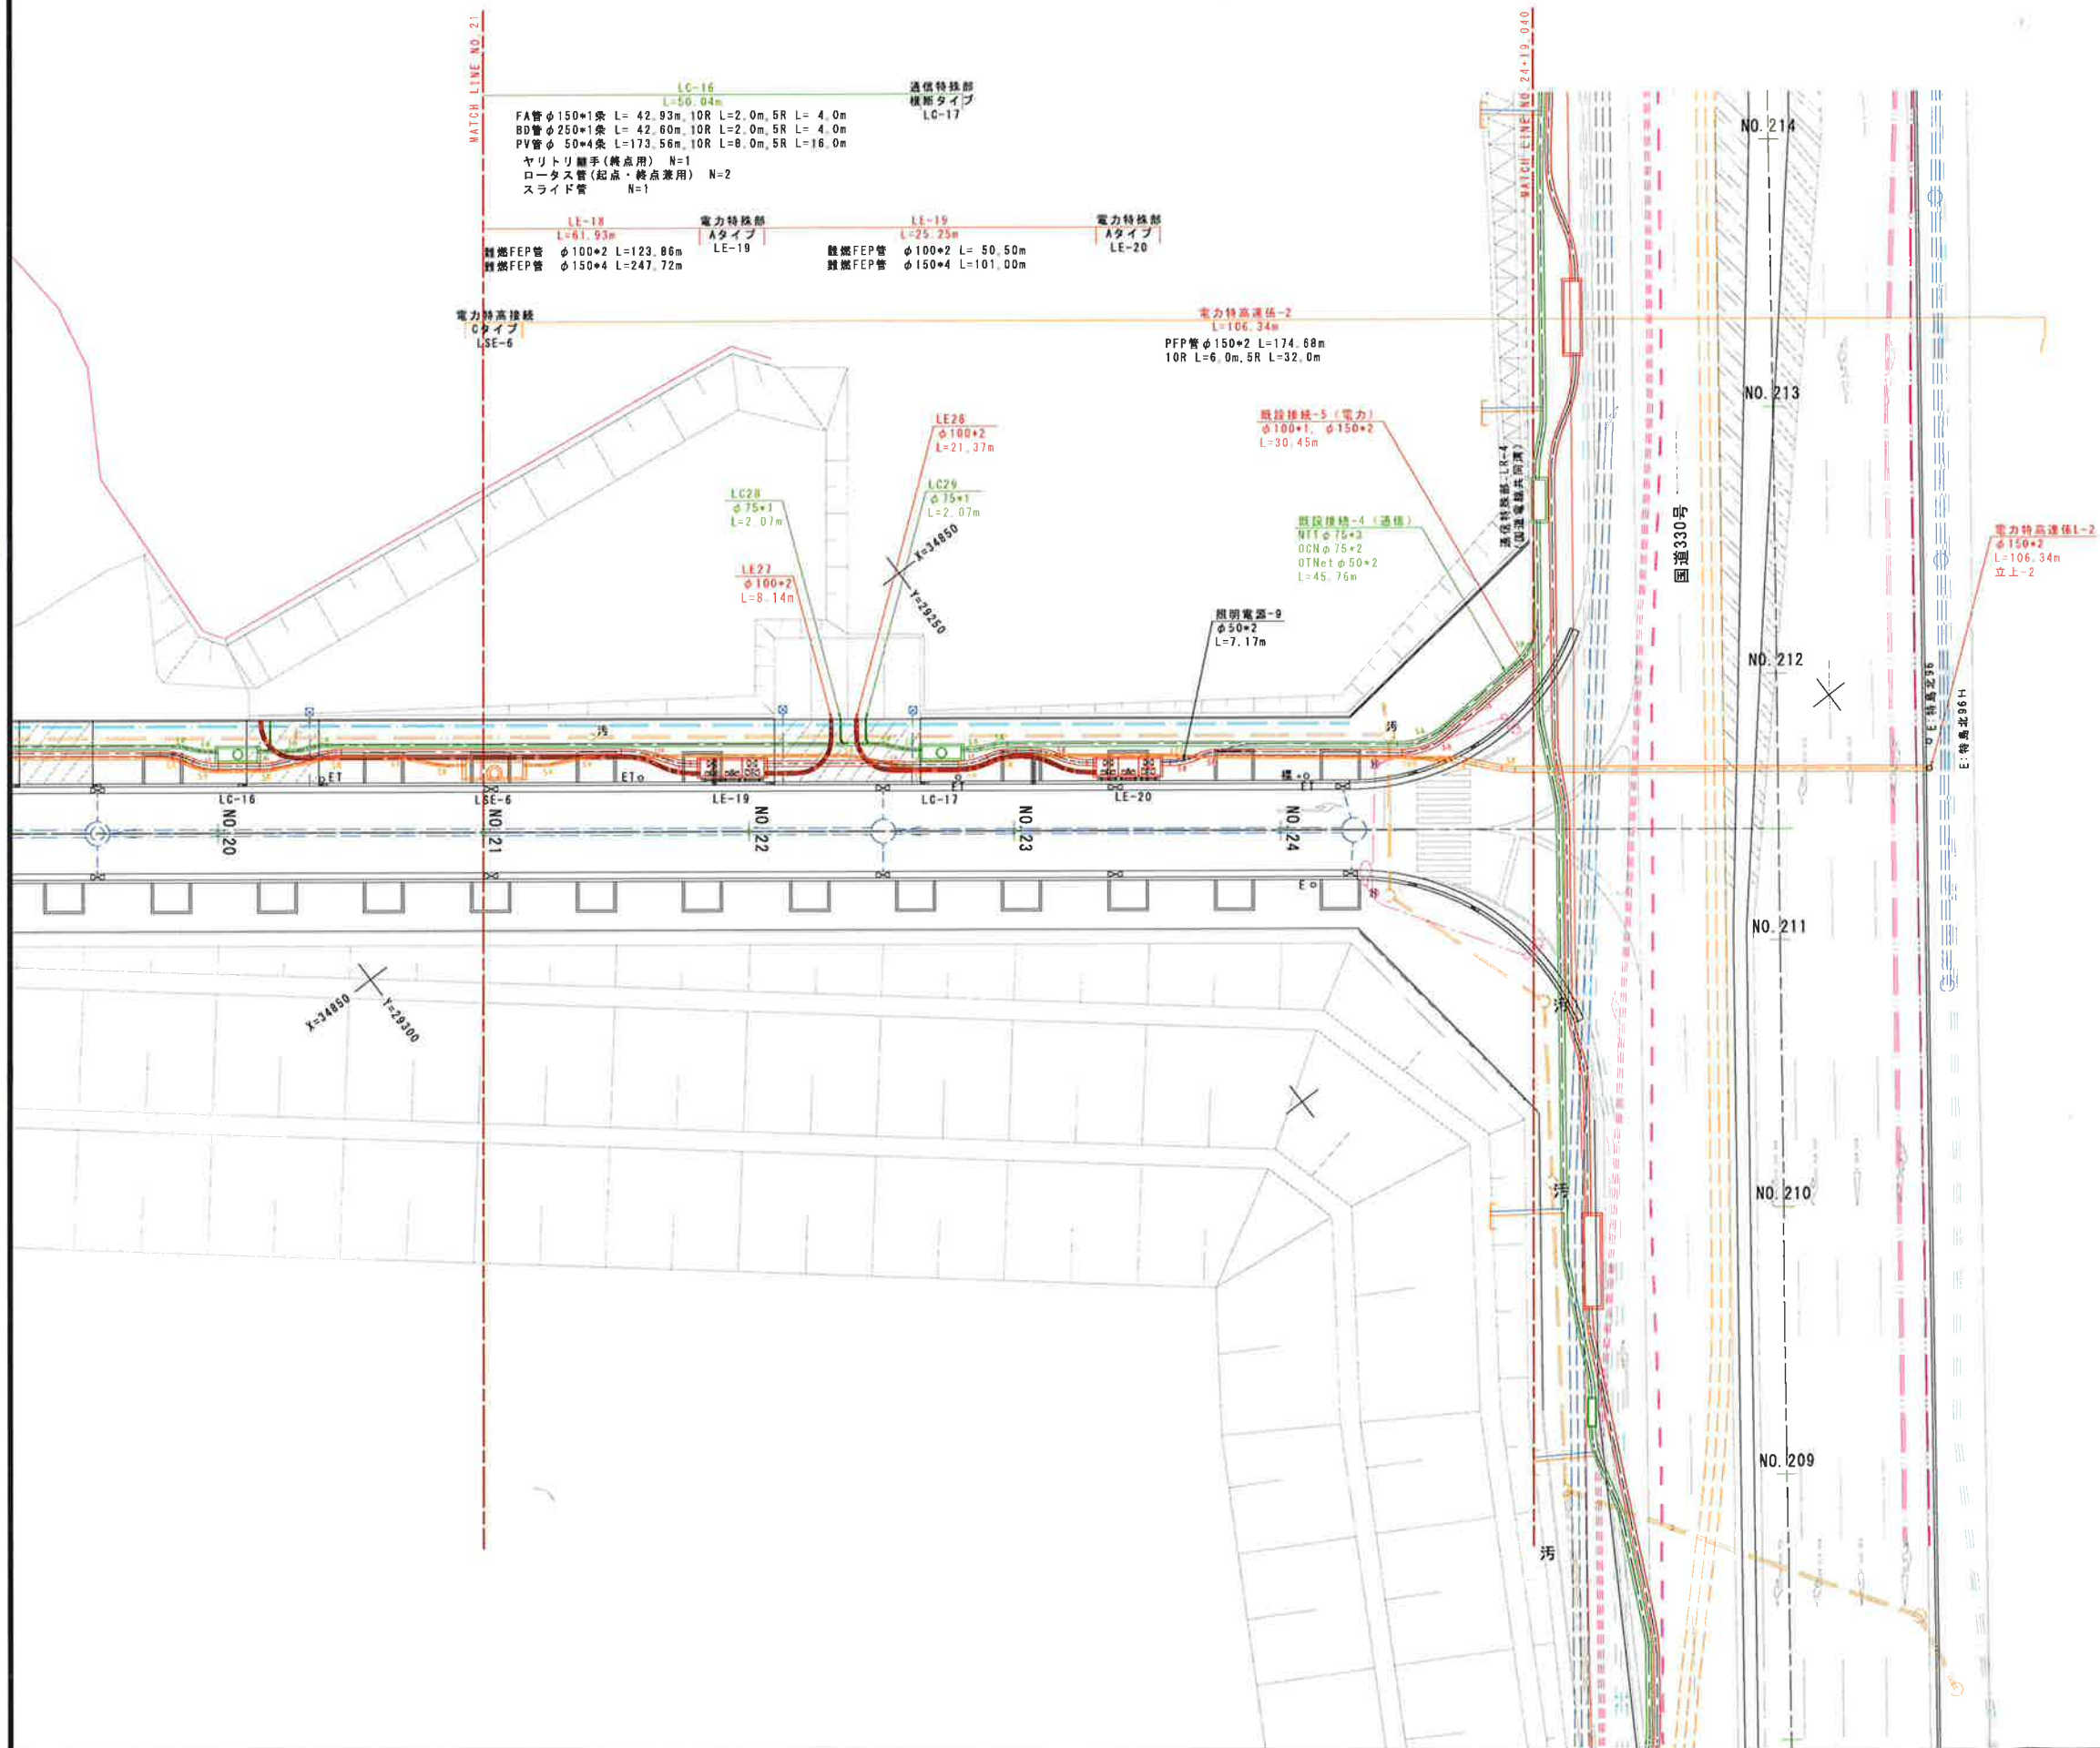

位 置	北 中 城 村 字 比 嘉 地 内			
工 事 名	アワセ地区電線共同溝詳細設計素案			
測量年月	図 面 説 明	計 画 平 面 図 (B) S=1:250		
測 量				
設 計				
審 査				
村 長	副 村 長	課 長	係 長	係
図 面 番 号		99葉中の 9 枚		