


第1号様式 (裏)


見取図 ※方位、位置及び目標となる地物を表示、工事施工の位置を明示すること。

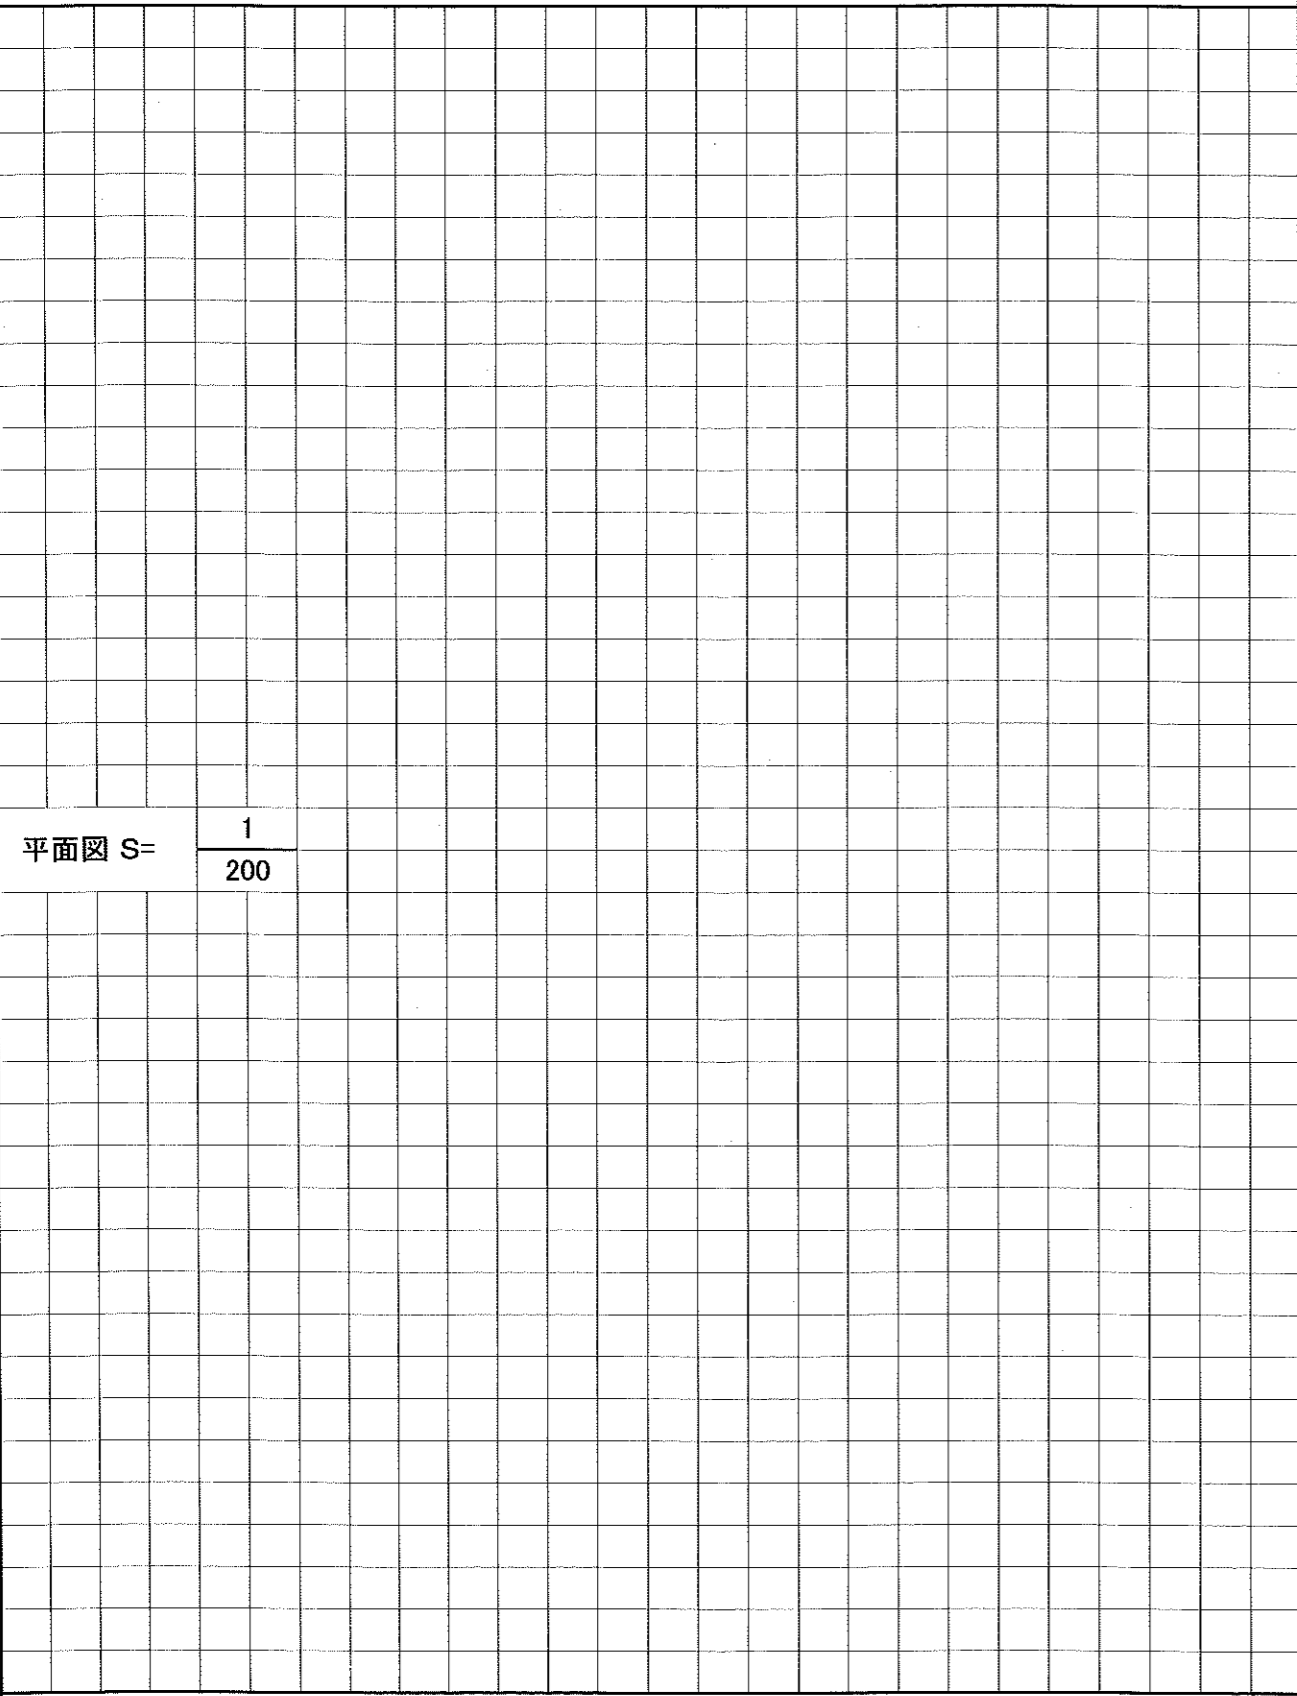

平面図 S= $\frac{1}{200}$

※新設・増設は赤色 既設排水設備は青色 公共下水道は黒色

第1号様式の1 (表)

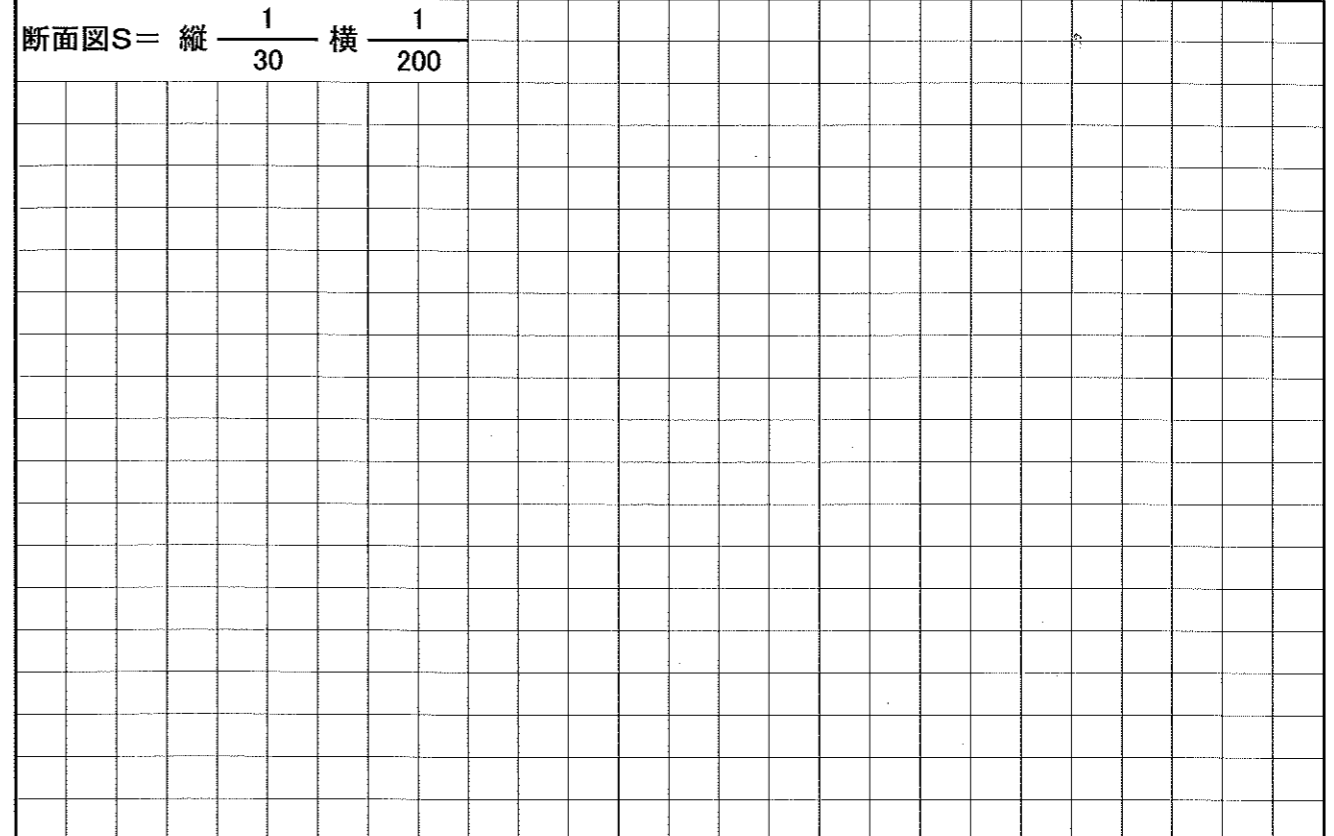

断面図S= 縦 $\frac{1}{30}$ 横 $\frac{1}{200}$

展開図=便宜の形式

