


## 北中城村給水装置工事標準施工例（令和３年４月～）

以下に標準施工図を示しますが、下記以外の施工・材料使用の場合は、事前に上下水道課と調整を行っていただきますようお願いします。

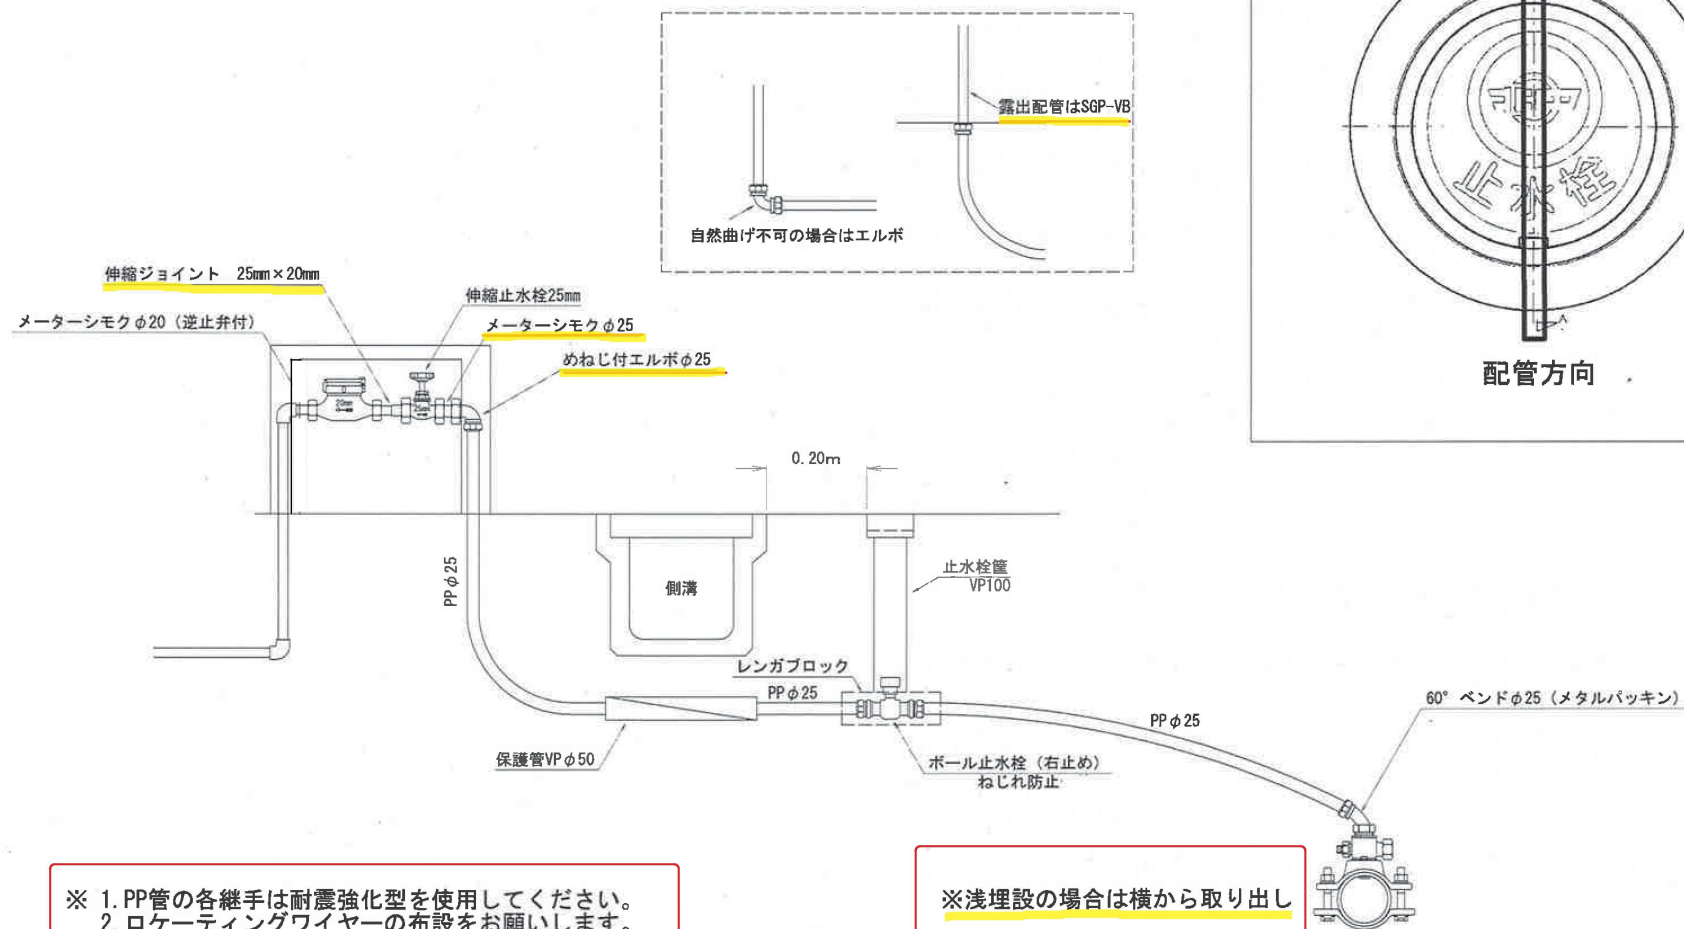

- ※ 1. PP管の各継手は耐震強化型を使用してください。
- 2. ロケーティングワイヤーの布設をお願いします。
- 3. 異種金属の接続は行わないでください。
- 4. ボール止水栓の位置は側溝がある場合は0.2m、側溝が無い場合は民地境界より0.3mとします。

※浅埋設の場合は横から取り出し