


北中城村 土地利用計画図

附図 1 号
土地利用計画図
北中城村

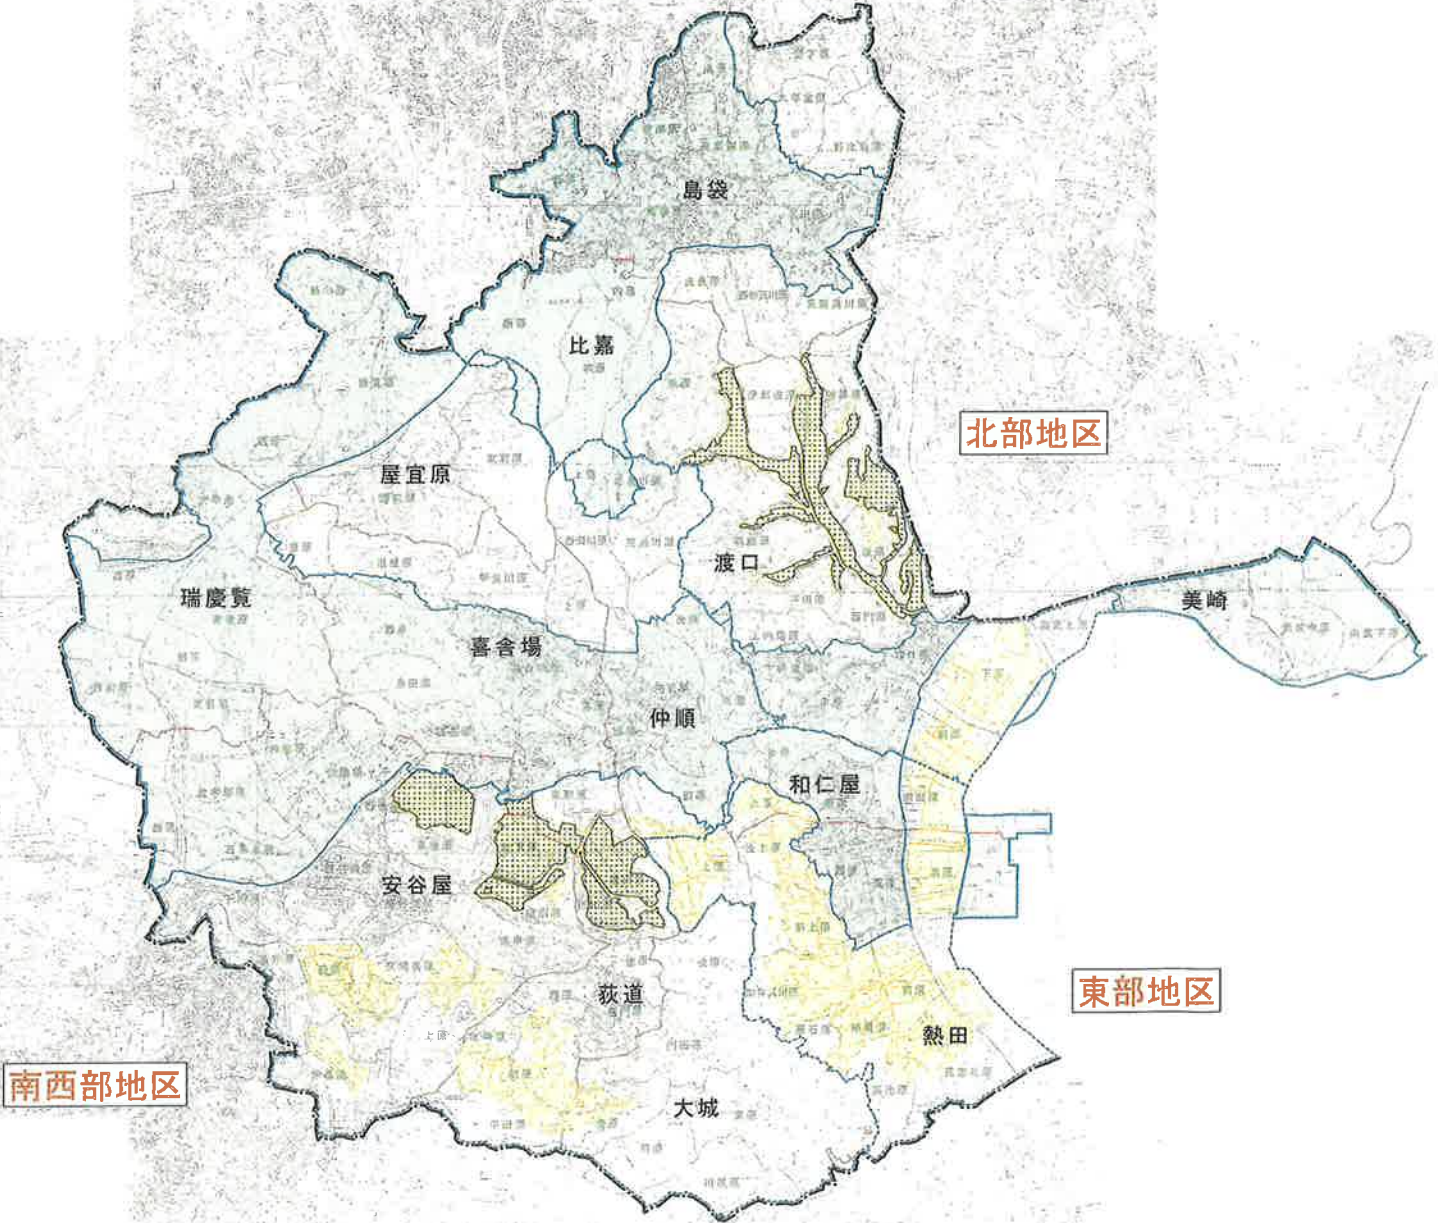

凡 例	
	農用地区域
	土地改良区域
	農振外地域
	大字界
	小字界
	地区界

北中城村役場

附圖2号
農業生産基盤整備開発計画図
北中城村

北中城村 土地利用計画図

農業生産基盤整備開発計画


事業種目	事業の概要	実施期間		外題番号	備考
		地区	年度		
団地型農業基盤整備促進事業	区域整理、畑かん排水	熱田	10	①	
農業基盤整備事業	畑かん排水	渡口	21	②	沖積扇部地区土合調整区



南西部地区

北部地区

東部地区

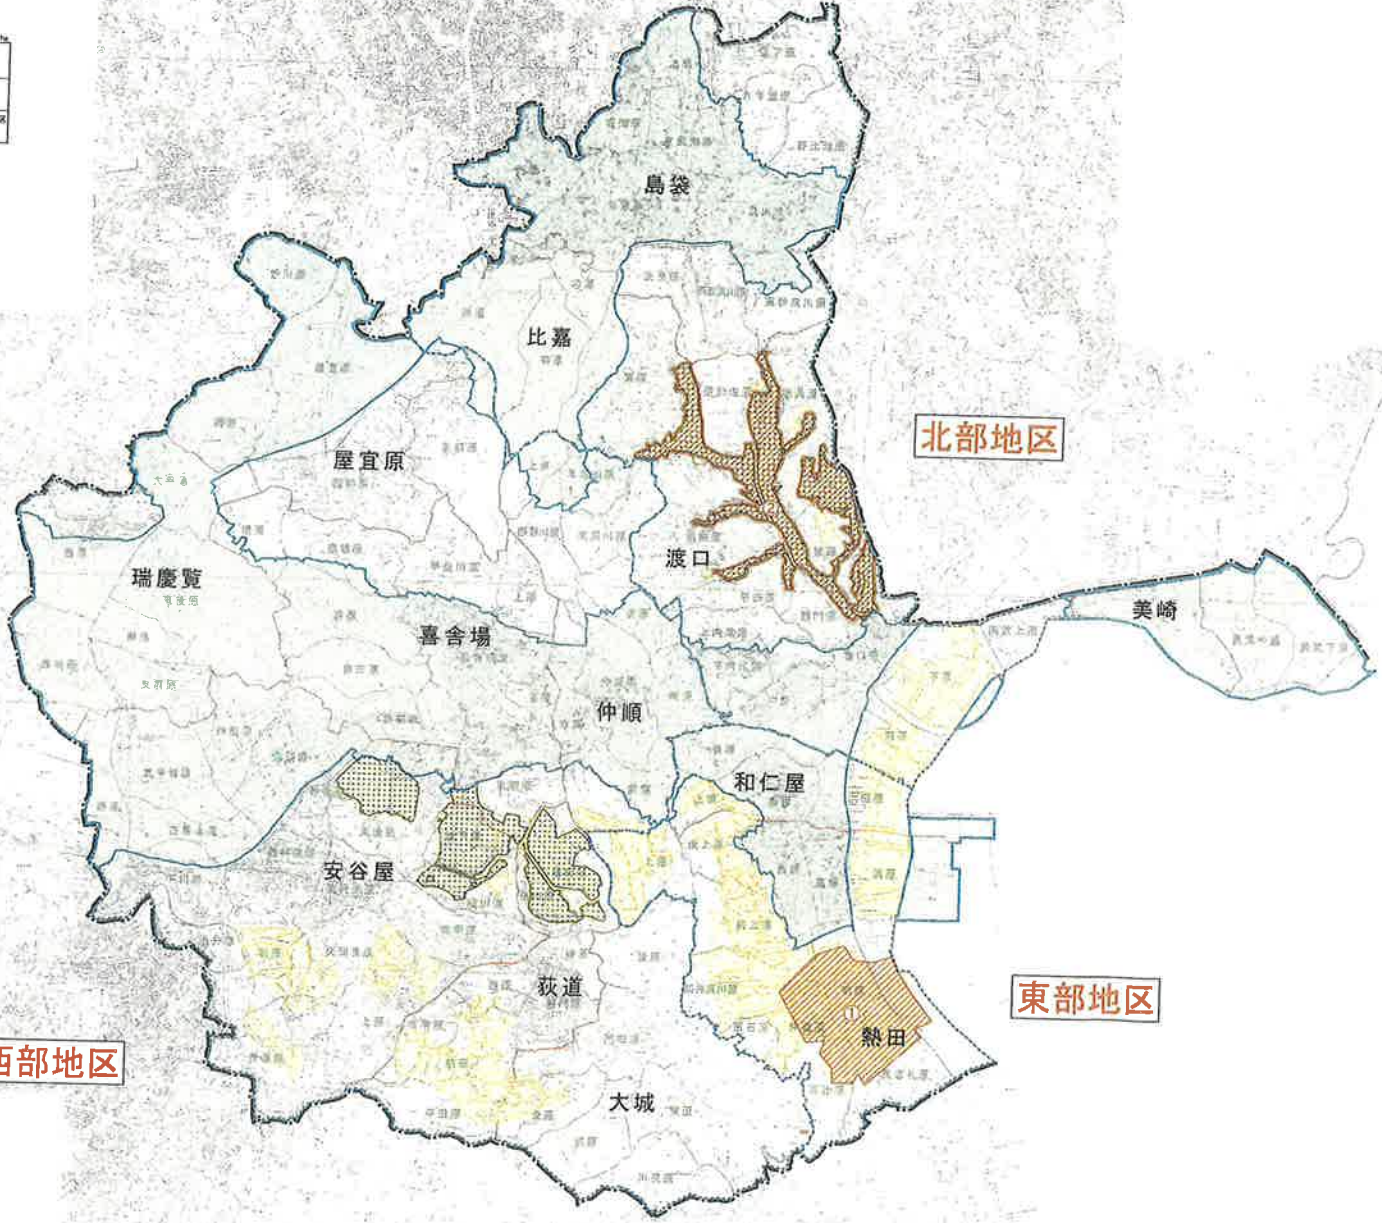

凡例

	農用地区域
	土地改良区域
	農振外地域
	大字界
	小字界
	地区界
	農業生産基盤整備

北中城村区域