


那覇広域都市計画地区計画の変更
(北中城村決定)
ライカム地区
計画図
縮尺 1/1,500(A1) 1/3,000(A3)

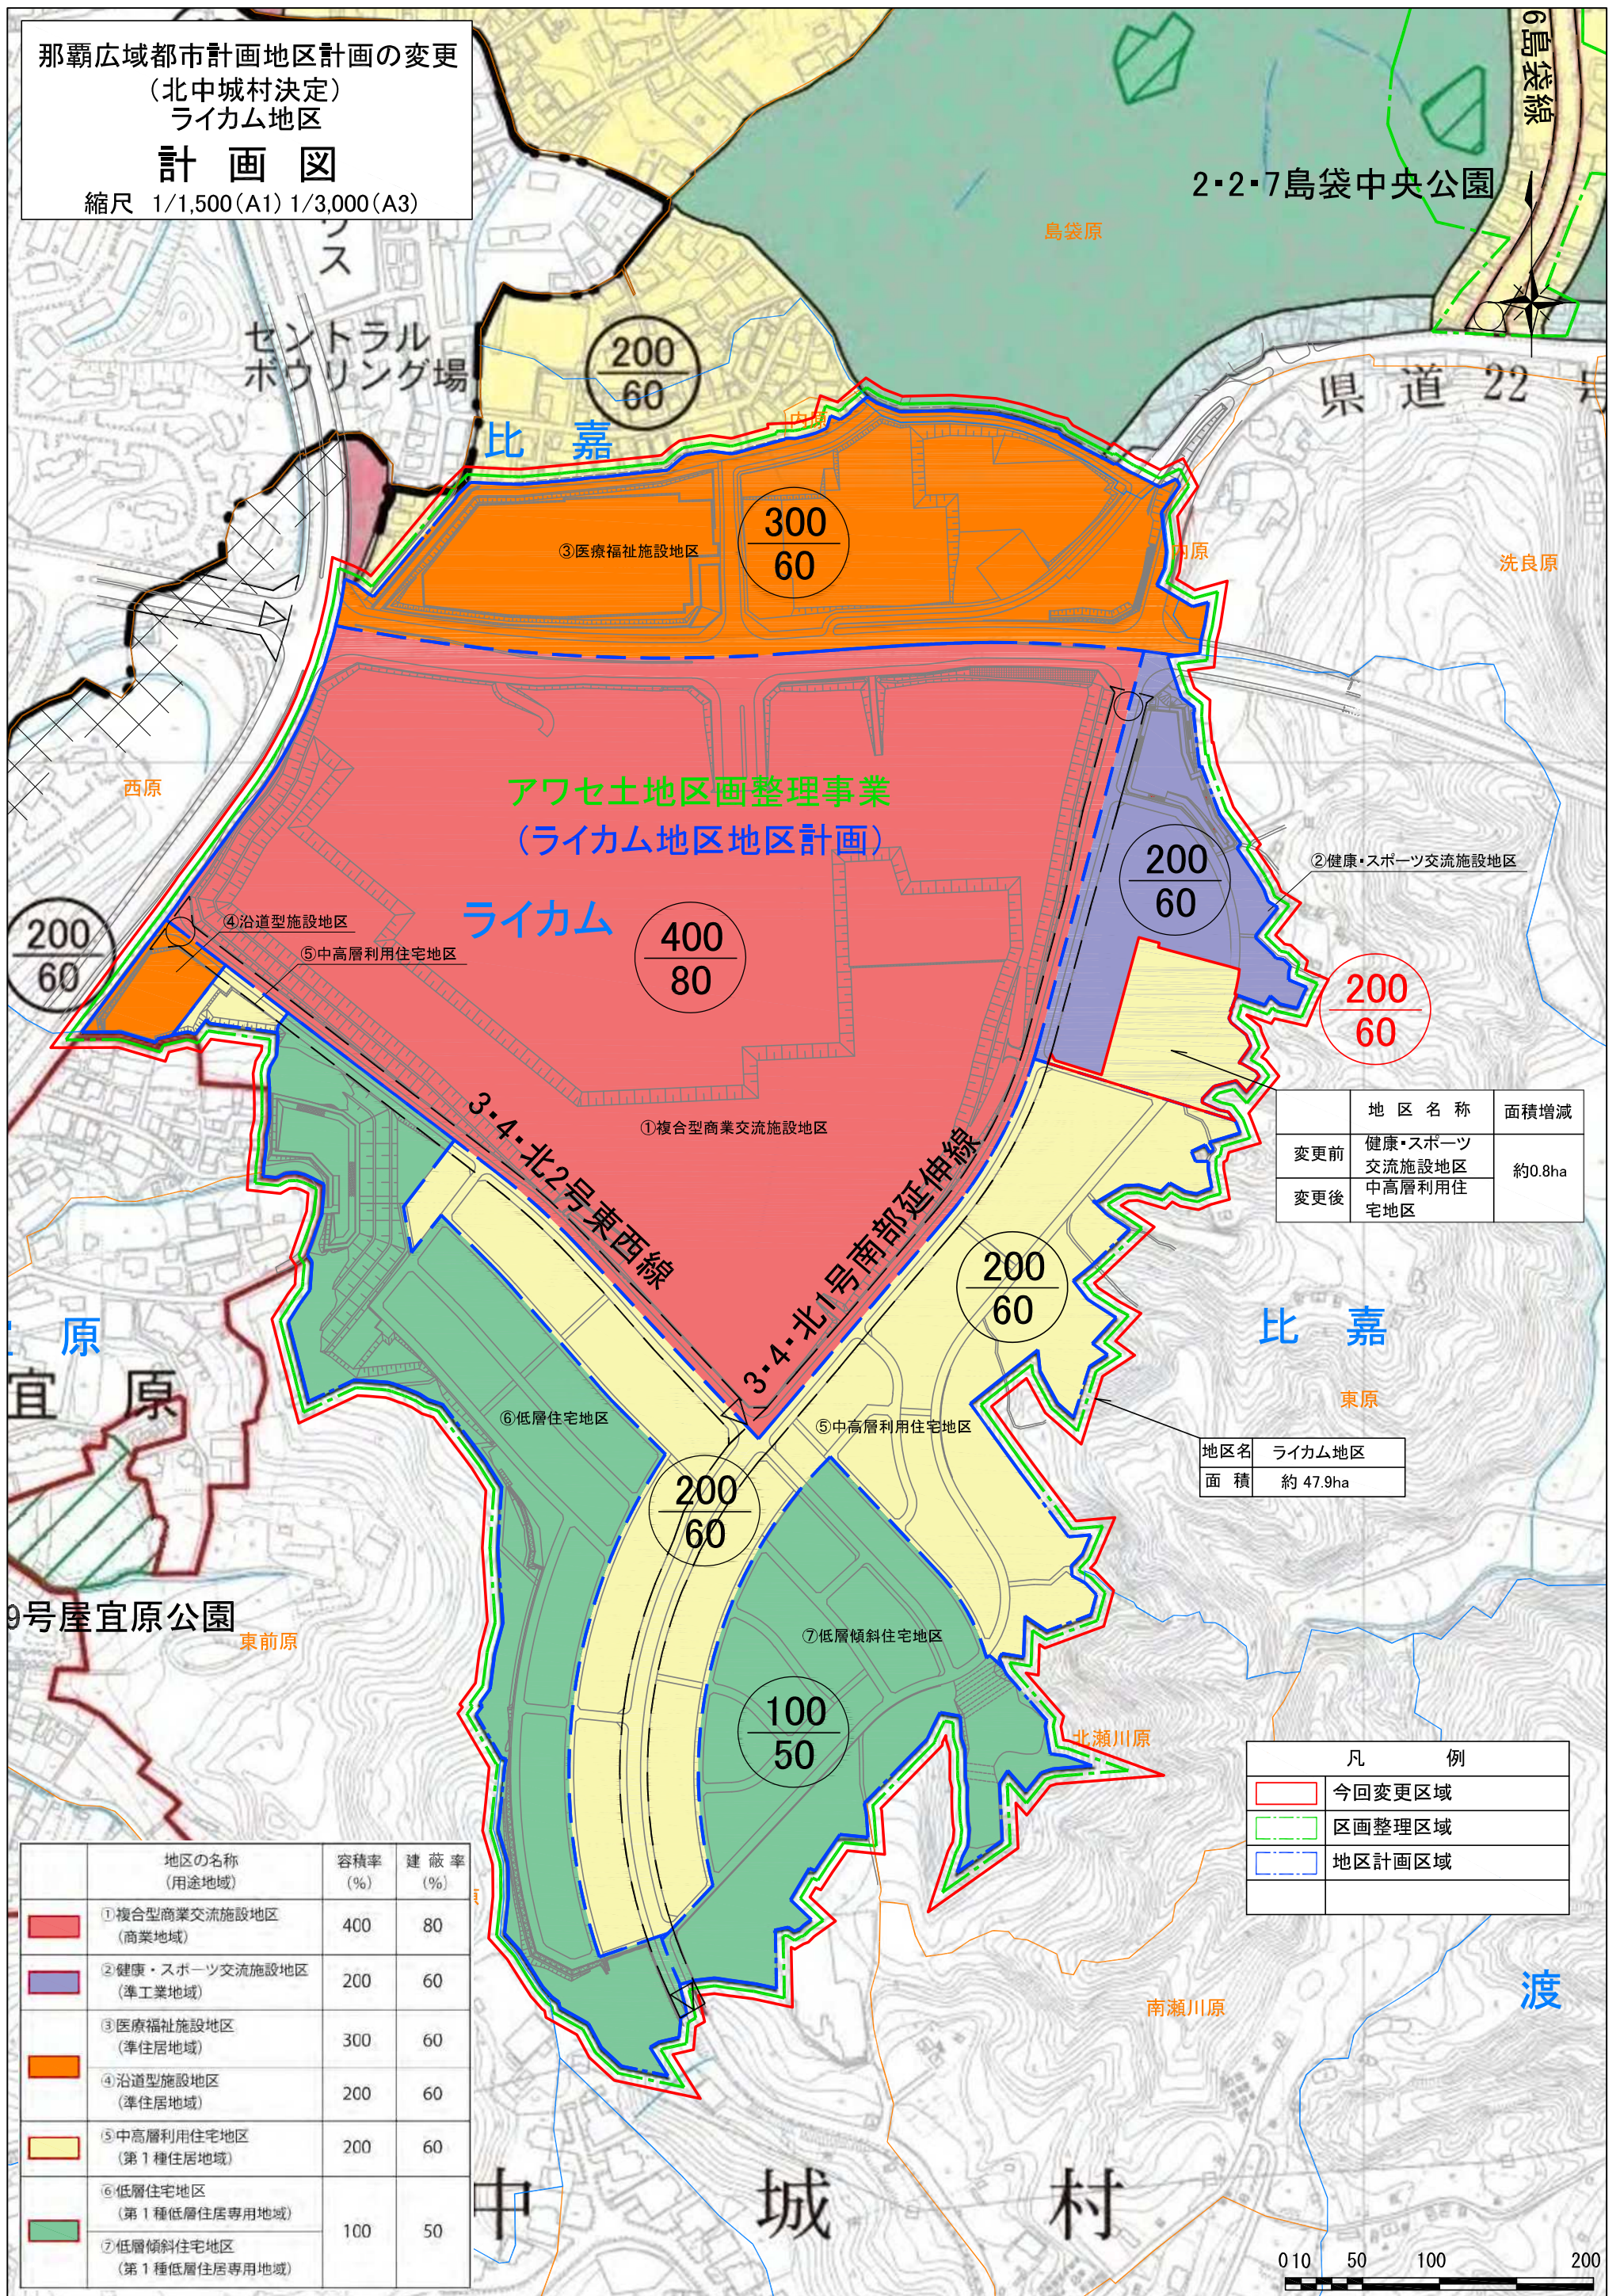

	地区名称	面積増減
変更前	健康・スポーツ交流施設地区	約0.8ha
変更後	中高層利用住宅地区	

地区名	ライカム地区
面積	約47.9ha

凡 例	
	今回変更区域
	区画整理区域
	地区計画区域

地区の名称 (用途地域)	容積率 (%)	建蔽率 (%)
①複合型商業交流施設地区 (商業地域)	400	80
②健康・スポーツ交流施設地区 (準工業地域)	200	60
③医療福祉施設地区 (準住居地域)	300	60
④沿道型施設地区 (準住居地域)	200	60
⑤中高層利用住宅地区 (第1種住居地域)	200	60
⑥低層住宅地区 (第1種低層住居専用地域)	100	50
⑦低層傾斜住宅地区 (第1種低層住居専用地域)		

0 10 50 100 200