


那覇広域都市計画用途地域の変更
 (北中城村決定)
 ライカム地区
計画図
 縮尺 1/1,250(A1) 1/2,500(A3)

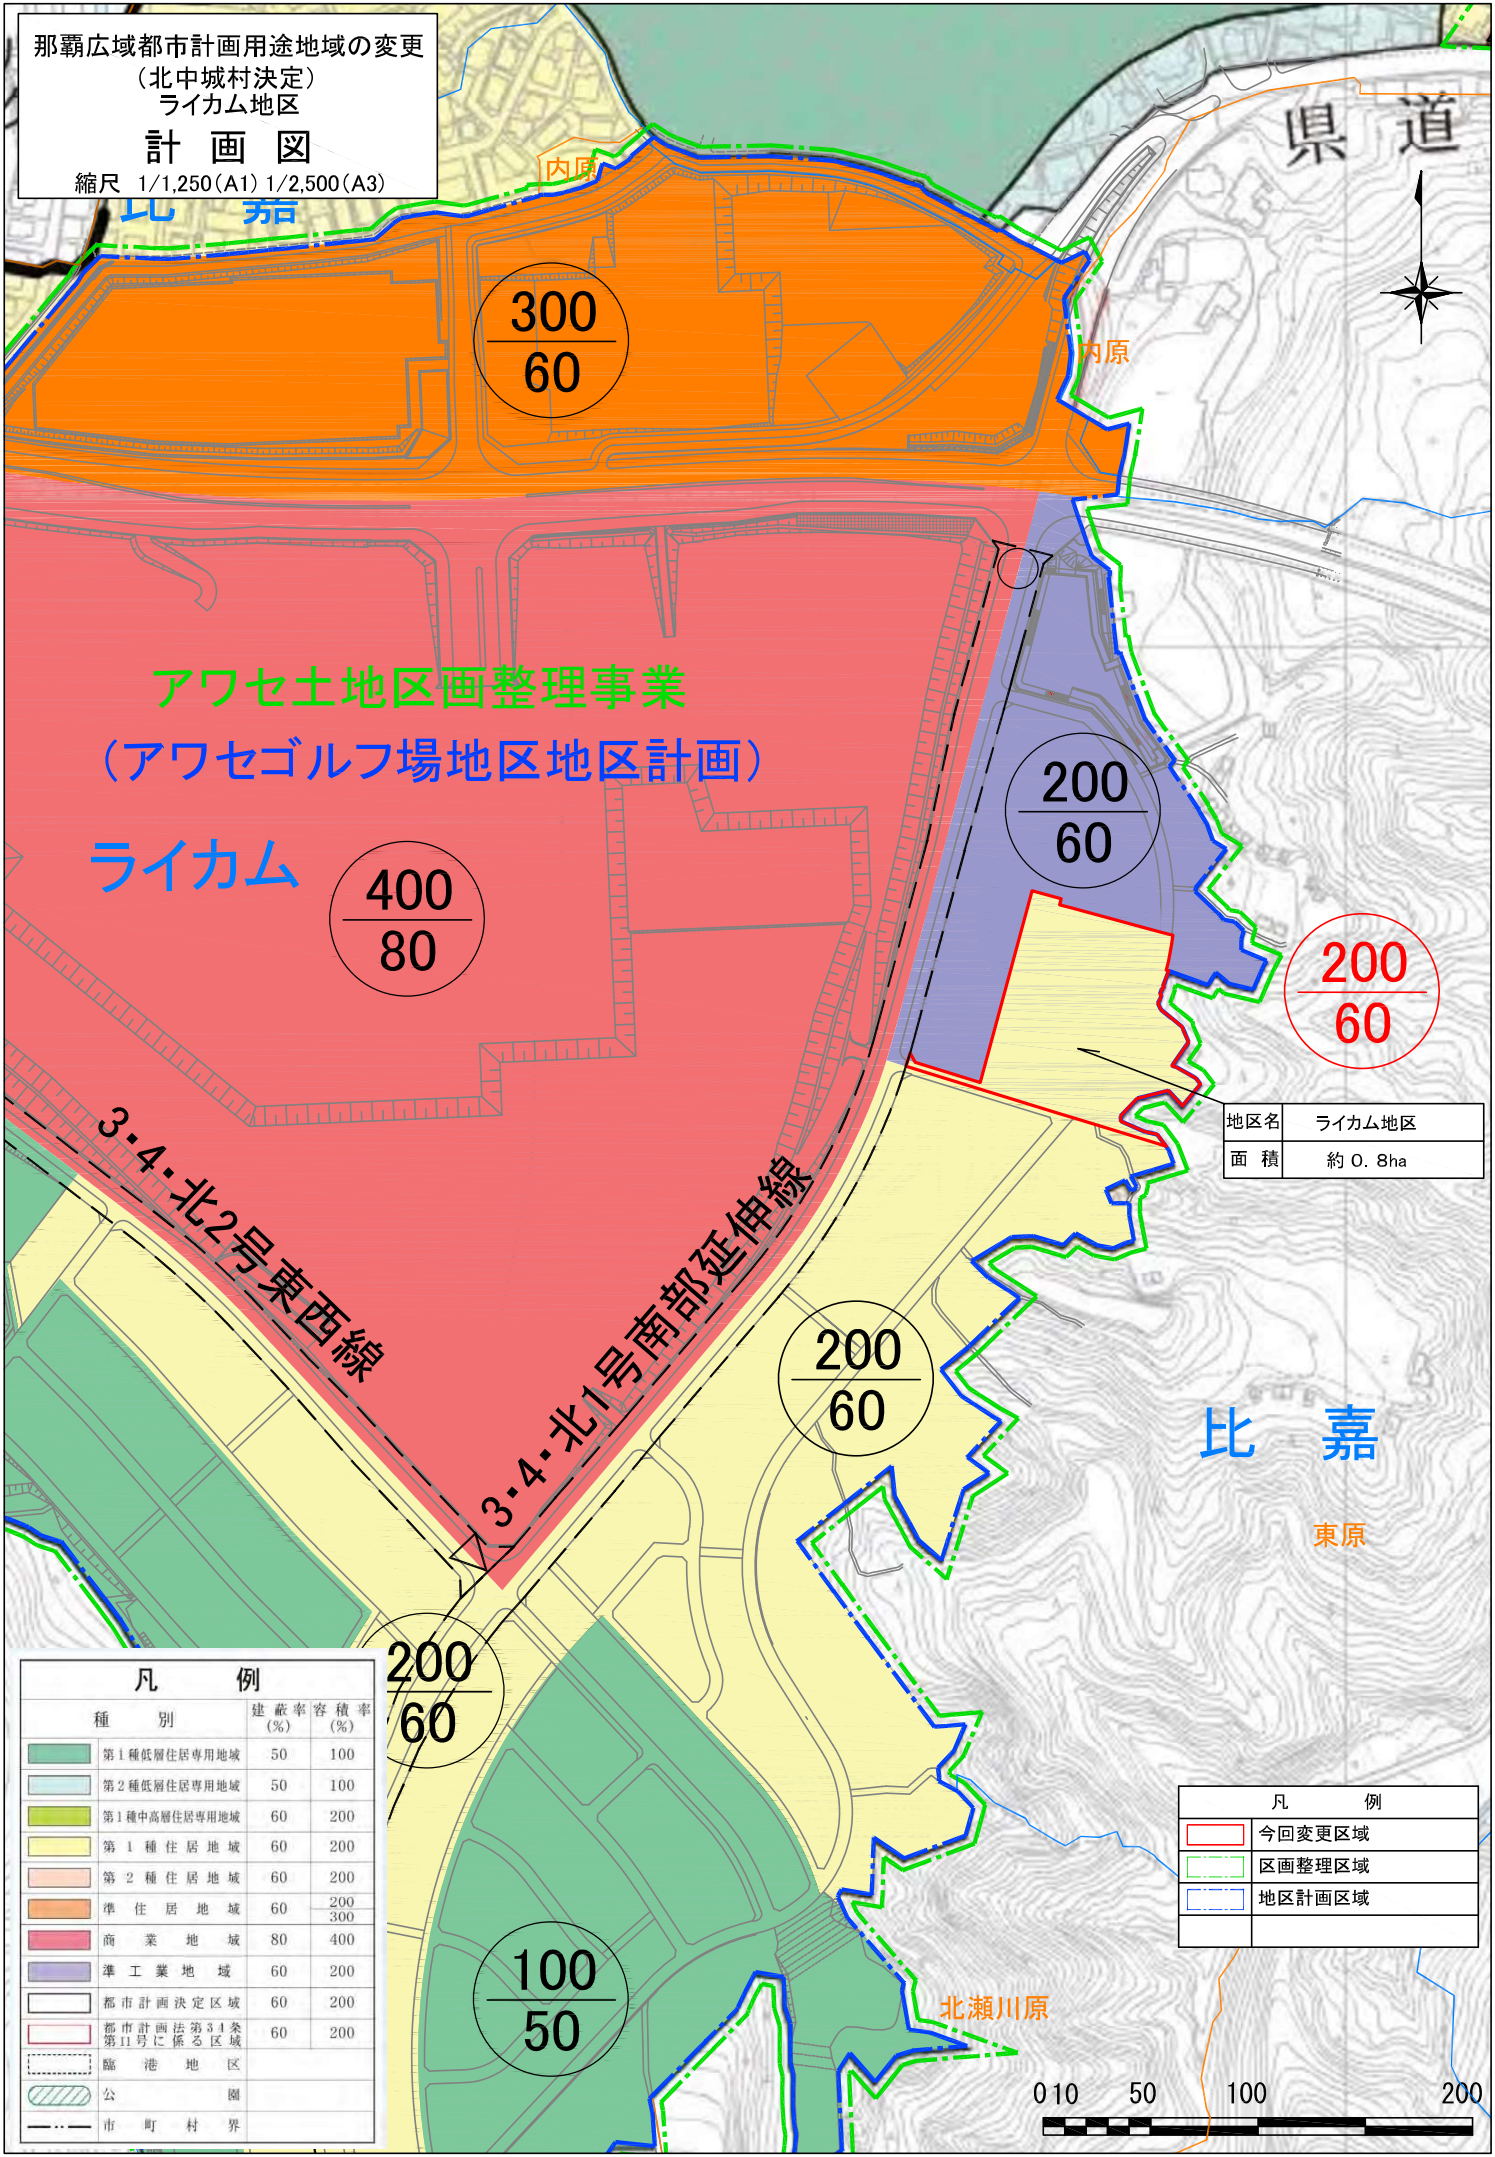

県道

内原

内原

アワセ土地区画整理事業
 (アワセゴルフ場地区地区計画)

ライカム

3・4・北2号東西線

3・4・北1号南部延伸線

比嘉

東原

北瀬川原

地区名	ライカム地区
面積	約 0.8ha

凡 例		
種 別	建 蔽 率 (%)	容 積 率 (%)
	50	100
	50	100
	60	200
	60	200
	60	200
	60	200 300
	80	400
	60	200
	60	200
	60	200

凡 例	
	今回変更区域
	区画整理区域
	地区計画区域

