


那覇広域都市計画事業 アワセ土地区画整理事業
換地図

中頭郡北中城村

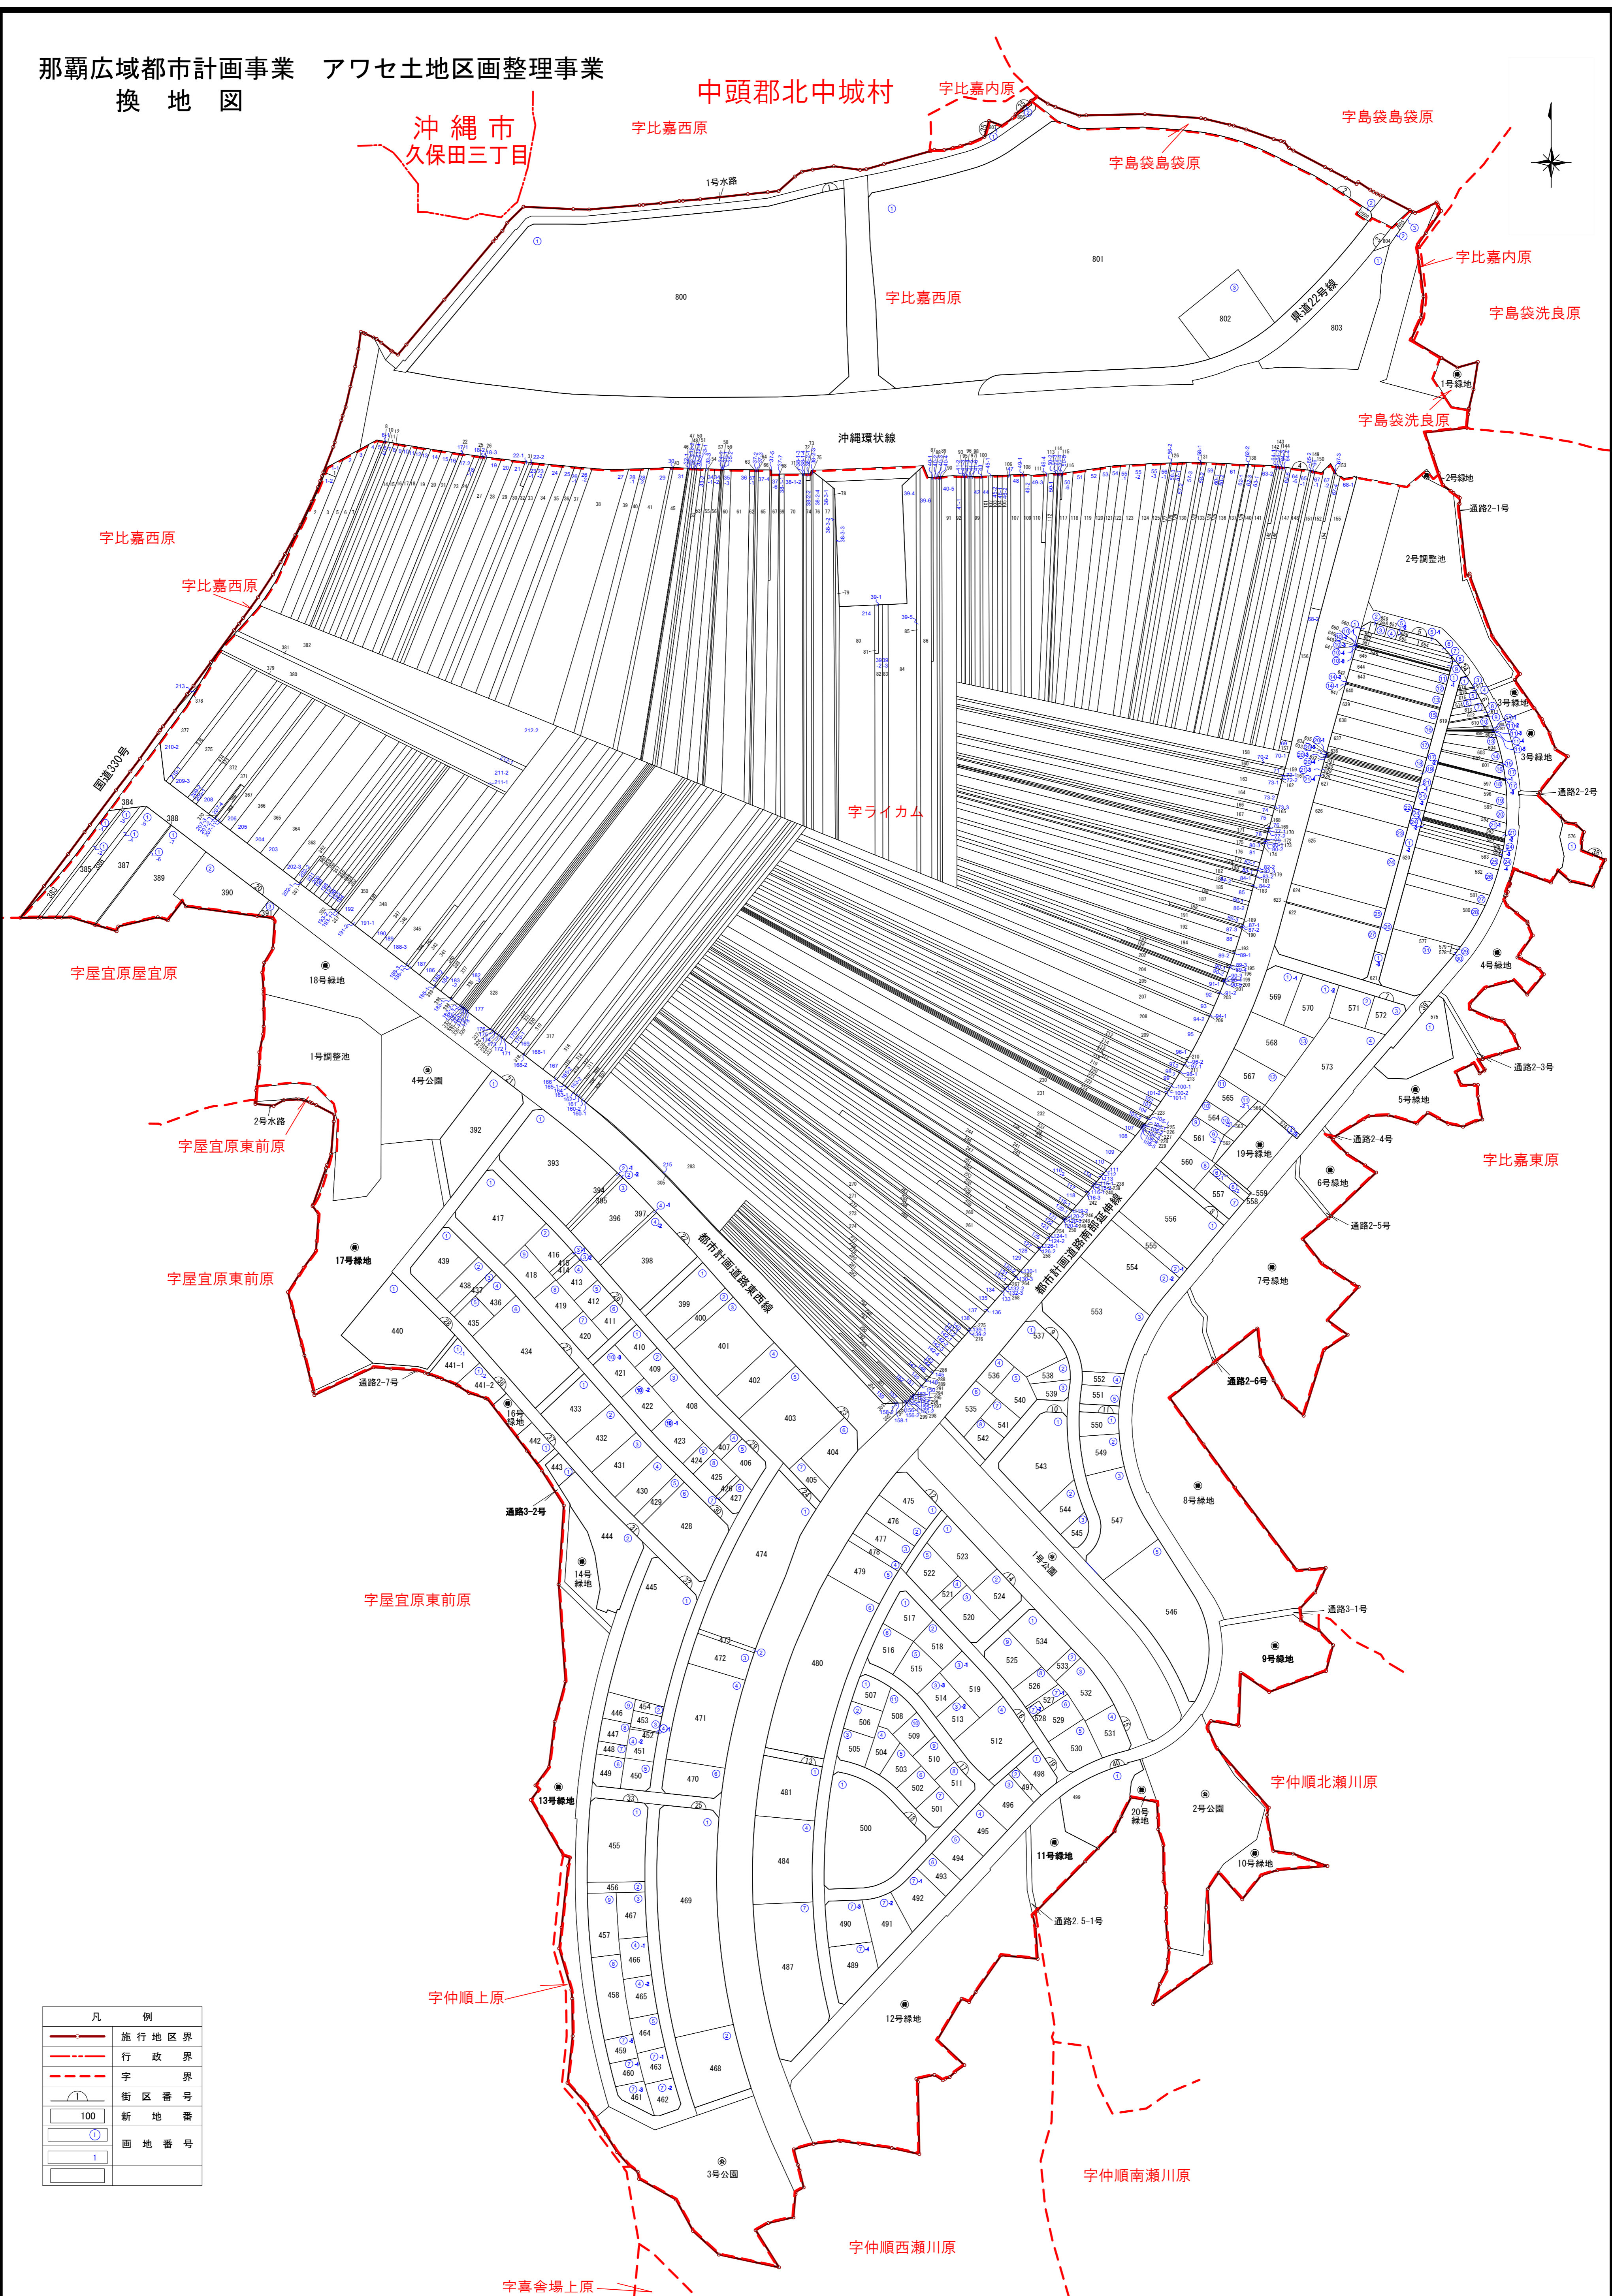

沖繩市
久保田三丁目

字比嘉西原

字比嘉内原

字島袋島袋原

字比嘉内原

字島袋洗良原

字島袋洗良原

字比嘉西原

字比嘉西原

字ライカム

字屋宜原屋宜原

字屋宜原東前原

字屋宜原東前原

字屋宜原東前原

字仲順上原

字仲順北瀬川原

字仲順南瀬川原

字仲順西瀬川原

字嘉舍場上原



凡	例
--- (Red solid line)	施行地区界
--- (Red dashed line)	行政界
--- (Red long-dashed line)	字界
○ (Circle with number)	街区番号
○ (Circle with number 100)	新地番号
○ (Circle with number 1)	画地番号